
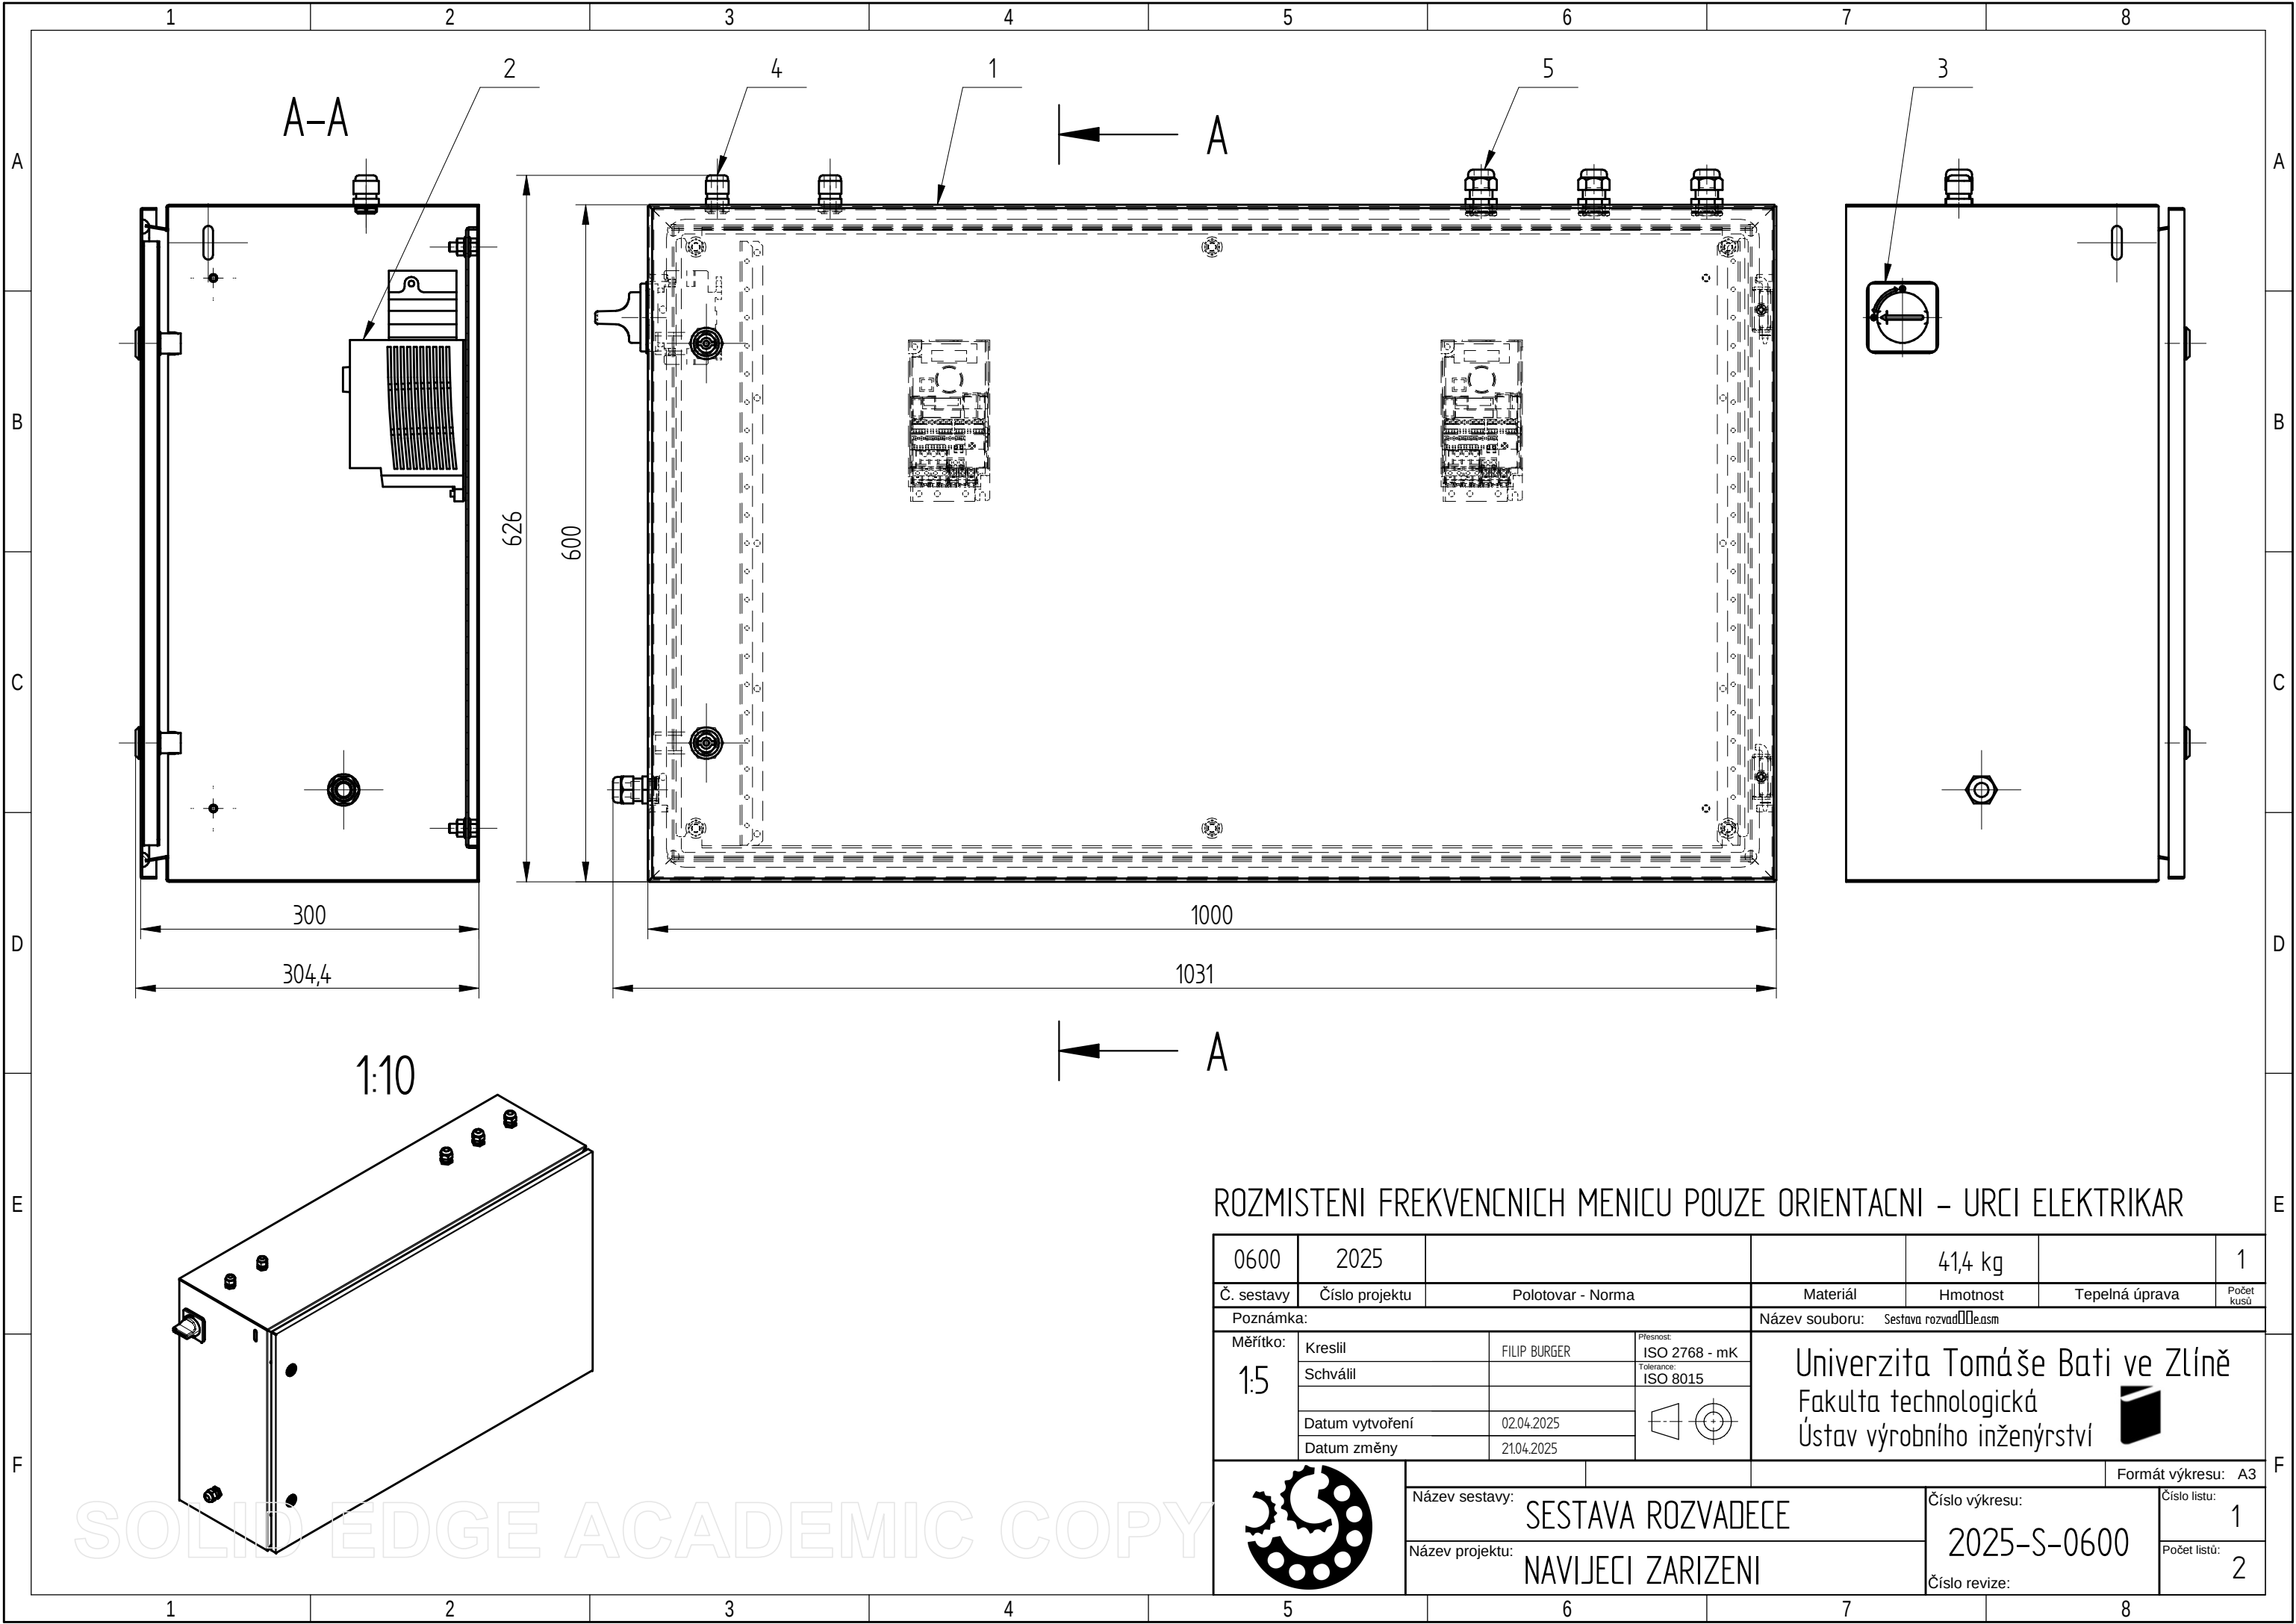
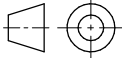


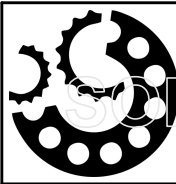


ROZMISTENI FREKVENCNIH MENICU POUZE ORIENTACNI – URCI ELEKTRIKAR


0600	2025			41,4 kg		1	
Č. sestavy	Číslo projektu	Polotovary - Norma		Materiál	Hmotnost	Tepelná úprava	Počet kusů
Poznámka:				Název souboru: Sestava rozvadec.asm			
Měřítko: 1:5	Kreslil	FILIP BURGER	Přesnost: ISO 2768 - mK	Univerzita Tomáše Bati ve Zlíně Fakulta technologická Ústav výrobního inženýrství 			
	Schválil		Tolerance: ISO 8015				
	Datum vytvoření	02.04.2025					
	Datum změny	21.04.2025					
				Formát výkresu: A3			
Název sestavy:			SESTAVA ROZVADECE		Číslo výkresu:	Číslo listu:	
Název projektu:			NAVIJECI ZARIZENI		2025-S-0600	1	
			Číslo revize:			Počet listů:	
						2	

Pozice	Číslo výkresu	Název součásti	Polotovár - Norma	Materiál	Poznámka	Hmotnost	Počet kusů
1	2025-V-0601	ROZVADEC 1000 x 600 x 300	IRIS-1006 30		KM RACK	37,0 kg	1
2		FREKVENČNÍ MENIC	ATV320U02M3C		SCHNEIDER	0,8 kg	2
3		ODPINAC	TeSys Vario – VCF-3P – 690 V 63 A		SCHNEIDER	2,5 kg	1
4		PRUCHODKA KABELU M16x1,5				0,0 kg	2
5		PRUCHODKA KABELU M20x1,5				0,0 kg	4

	Univerzita Tomáše Bati ve Zlíně Fakulta technologická Ústav výrobního inženýrství	Kreslil / Schválil	Datum	Název součásti / Název sestavy	Č. výkresu	Č. listu
		FILIP BURGER	02.04.2025	SESTAVA ROZVADECE NAVIJEČÍ ZARÍZENÍ	2025-S-0600	2/2

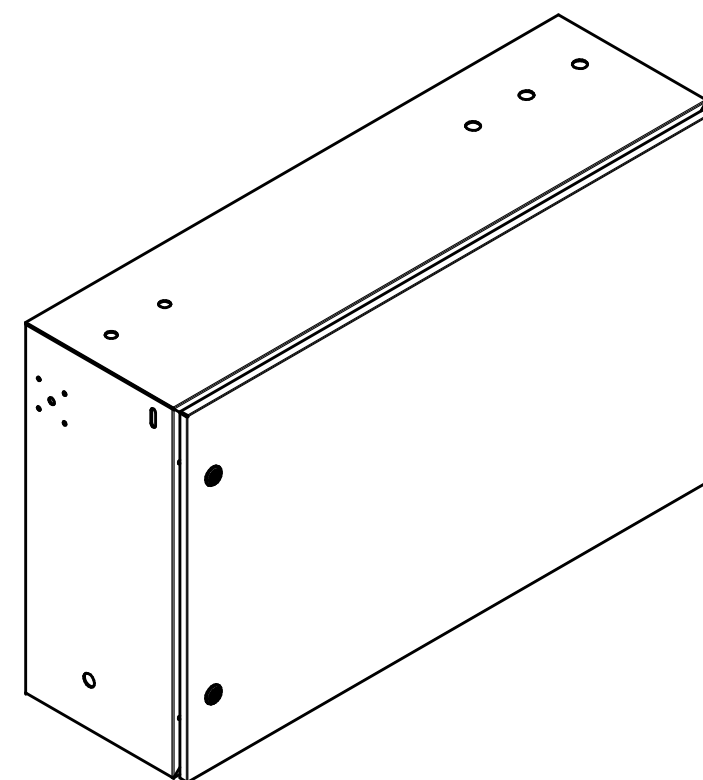

LAKOVANO – POLYESTER, RAL 7035

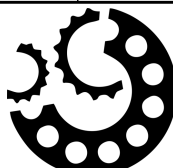0601	2025	IRIS-1006 30			37,0 kg		1
Polozice	Číslo projektu	Polotovár - Norma		Materiál	Hmotnost	Tepelná úprava	Počet kusů
Poznámka: KM RACK				Název souboru: Rozvadíí IRIS-1006-30-30.asm			
Měřítko: 1:10	Kreslil	FILIP BURGER	Přesnost: ISO 2768 - mK	Univerzita Tomáše Bati ve Zlíně Fakulta technologická Ústav výrobního inženýrství 			
	Schválil		Tolerance: ISO 8015				
	Datum vytvoření	01.04.2025					
	Datum změny	19.04.2025					
						Formát výkresu: A3	
		Název součásti:	ROZVADEC 1000 x 600 x 300			Číslo výkresu:	Číslo listu:
		Název sestavy:	ROZVADEC			2025-V-0601	Počet listů:
			Číslo revize:				