


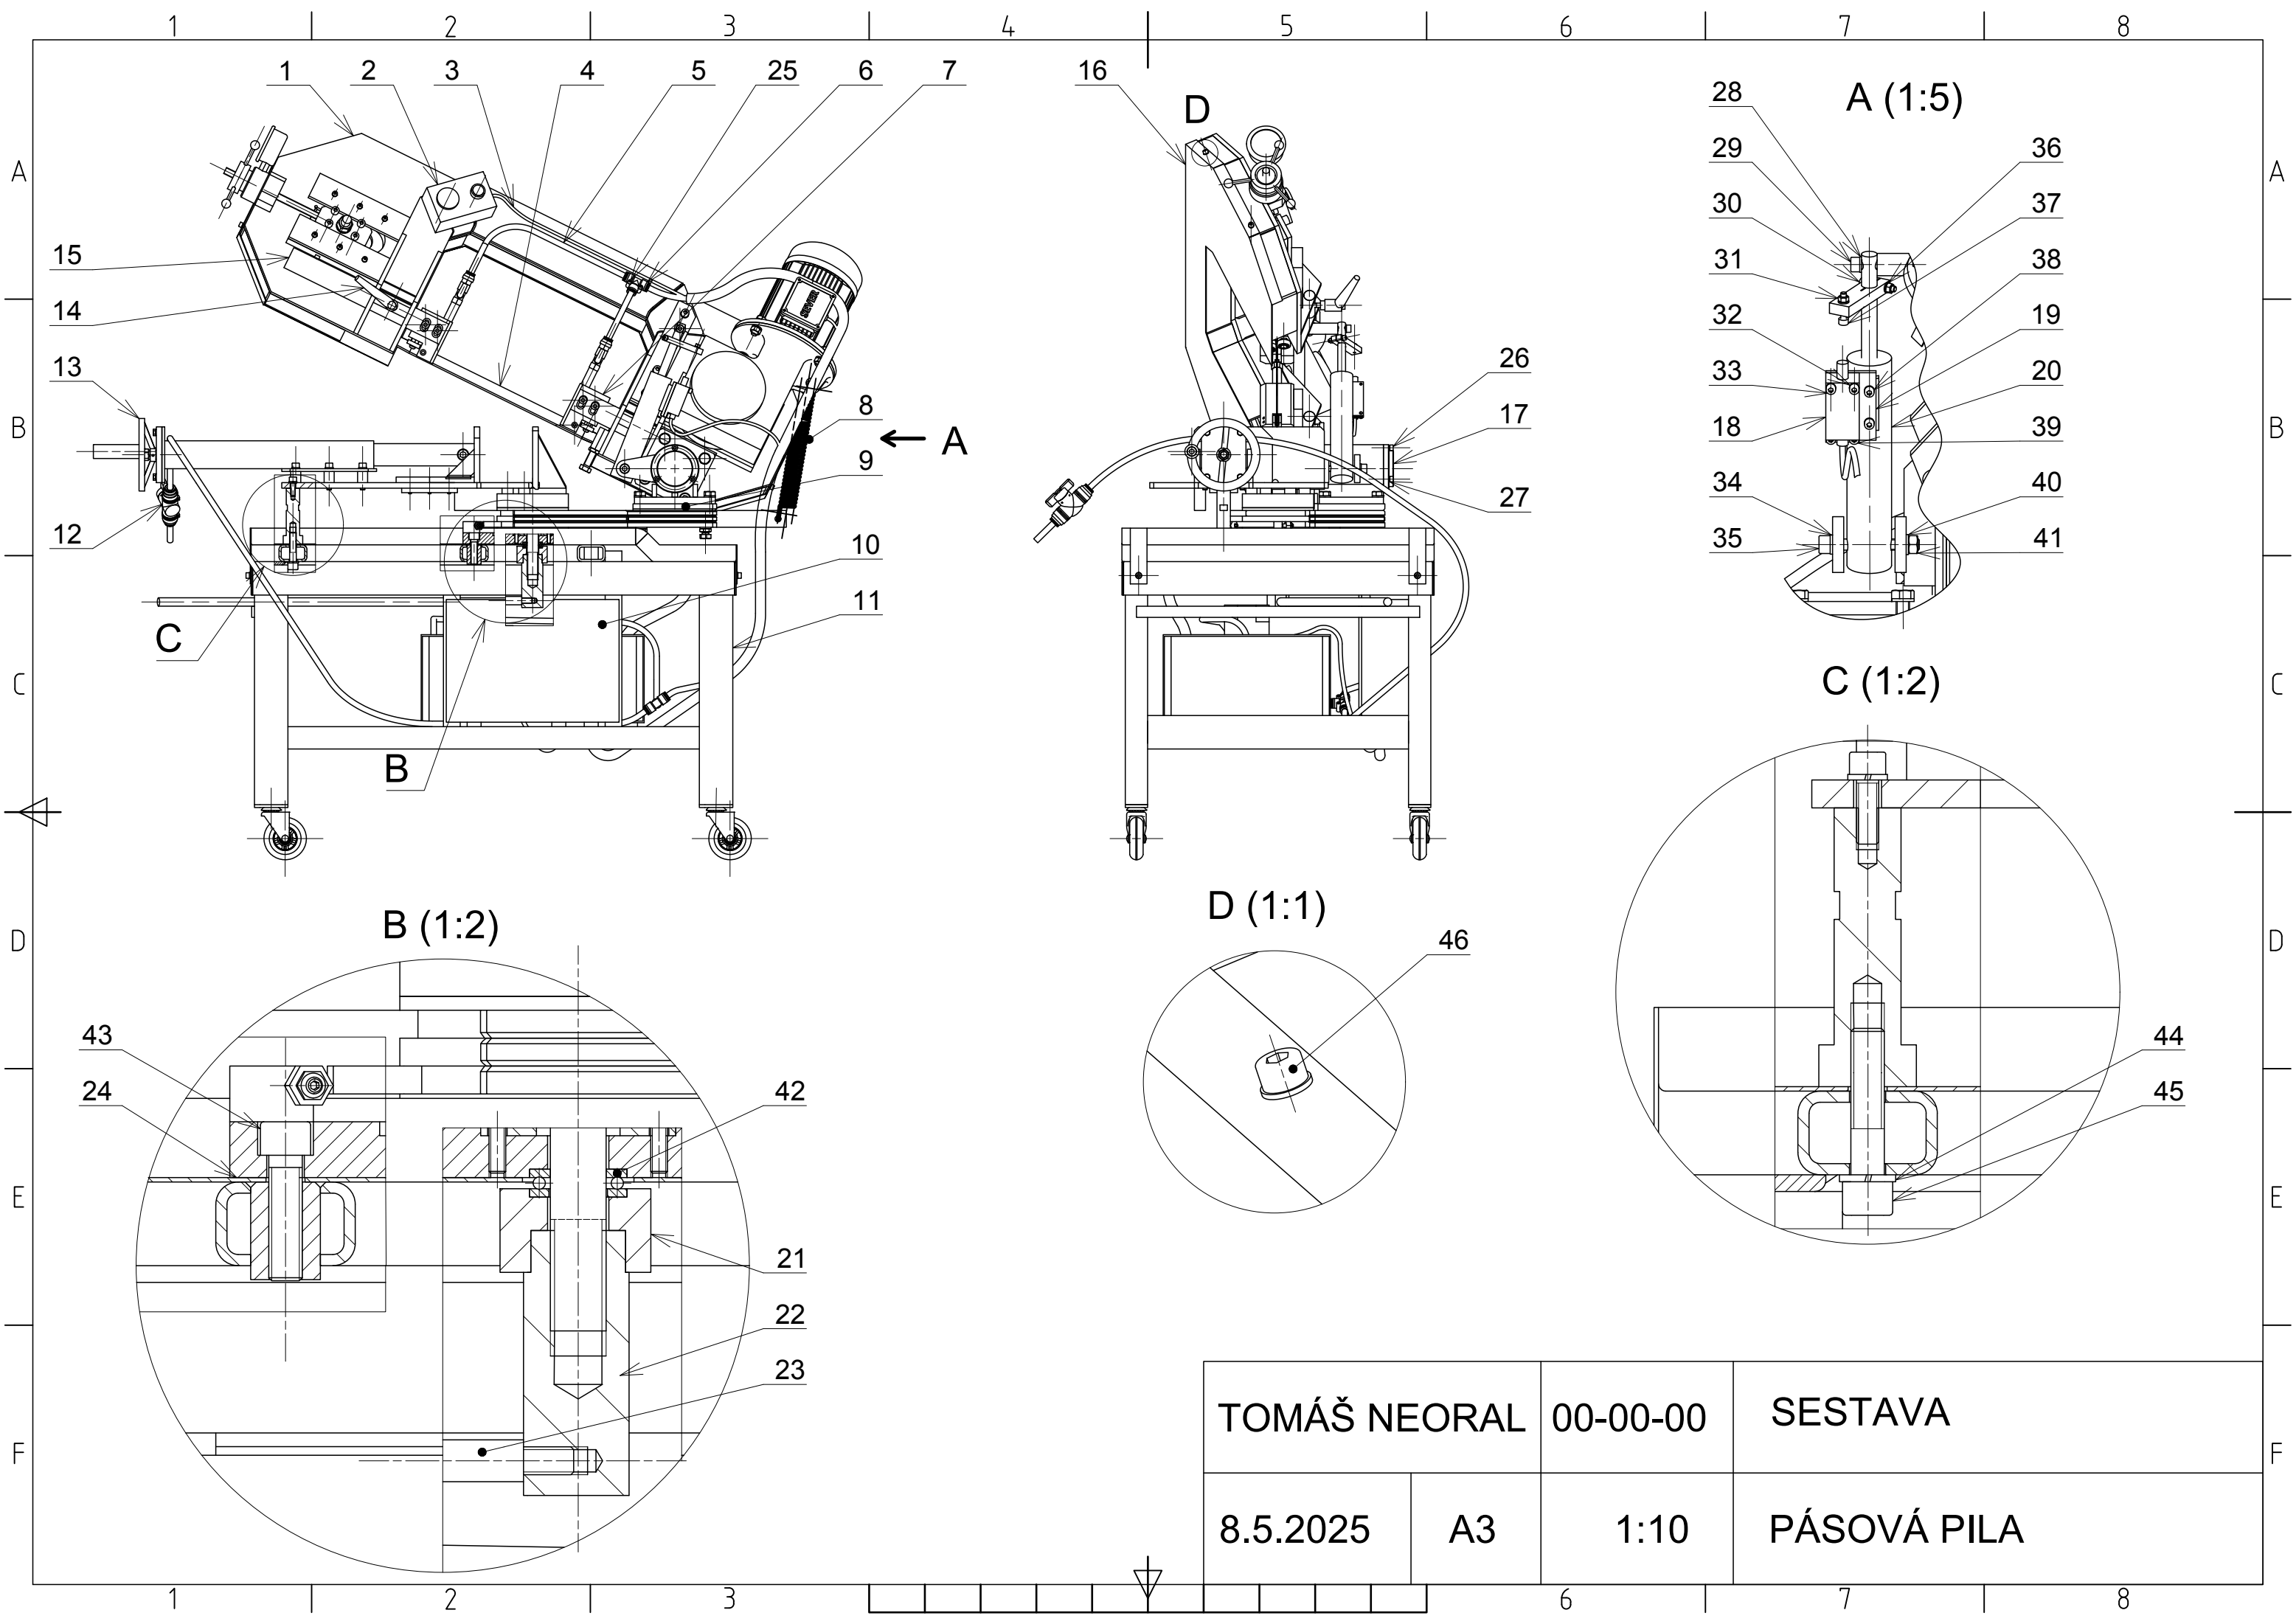

A

B

C

D

E

F

A


B

C


D

E

F

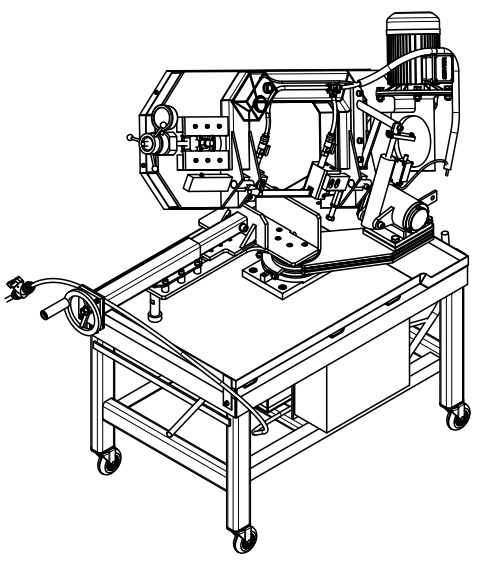


46	ŠROUB M5 x 12		ISO 4762			4
45	ŠROUB M12 x 55		ISO 4762			1
44	PODLOŽKA 12		ČSN 02 1741			1
43	ŠROUB M12 x 45		ISO 4762			4
42	LOŽISKO 51104		ČSN 02 4730			1
41	MATICE M10		ISO 4032			1
40	PODLOŽKA 10		ČSN 02 1703			1
39	ŠROUB M6 x 12		ISO 4762			2
38	ŠROUB M5 x 10		ISO 4762			3
37	ŠROUB M5 x 25		ISO 4762			1
36	PODLOŽKA 5		ČSN 02 1703			2
35	ŠROUB M10 x 80		ISO 4762			1
34	PODLOŽKA 10		ČSN 02 1741			1
33	ŠROUB M5 x 35		ISO 4762			2
32	PODLOŽKA 5		ČSN 02 1741			8
31	MATICE M5		ISO 4032			2
30	ŠROUB M5 x 30		ISO 4762			1
29	ŠROUB M8 x 30		ISO 4762			1
28	PODLOŽKA 8		ČSN 02 1703			1
27	PODLOŽKA 6		ČSN 02 1740			3
26	ŠROUB M6 x 20		ISO 4762			3
25	ŠROUB M4 x 25		ISO 4762			2
24	SILIKON					1
23	TYČ			11 500		1
22	MATICE STŘEDU			11 500		1
21	DOMEČEK AX LOŽISKA STŘEDU			11 500		1
20	HYDRAULICKÝ TLUMIČ				dodilny.cz	209000090062-02
19	MEZIKUS MONCOVÝ SPÍNAČ			11 500		1
18	KONCOVÝ SPÍNAČ				svx.cz	LSME8111
17	VÍČKO ČEPU			42 4400		1
16	SVAŘENEC KRYT	00-03-00		11 523		1
15	PODSESTAVA VODÍTKO PŘEDNÍ	00-02-00				1
14	REGULOVATELNÁ PÁKA M8				elesa-ganter.cz	GN 300-63-M8-63-SZ
13	PODSESTAVA SVĚRÁK	04-00-00				1
12	VENTIL NA HADICI				kompresory- vzduchotechnika.cz	HVFFB-10
11	PODSESTAVA PODVOZEK	03-00-00				1
10	ELEKTROINSTALACE					1
9	PODSESTAVA OTOČNÉ RAMENO	02-00-00				1
8	PRUŽINA	Tažná pružina			federnshop.com	RZ-196X
7	PODSESTAVA VODÍTKO ZADNÍ	00-01-00				1
6	T				kompresory- vzduchotechnika.cz	8594200211509
5	HADICE			PUJ	kompresory- vzduchotechnika.cz	PUJ1065B
4	PILOVÝ PÁS					1
3	ELEKTRICKÝ KABEL					5
2	VYPÍNAČ					1
1	PODSESTAVA HORNÍ RAMENO	01-00-00				1
POZ	NÁZEV	Č V	NORMA	MATERIÁL	WEB	OBJ Č
TOMÁŠ NEORAL		00-00-01		SESTAVA KUSOVNÍK		
8.5.2025		A3		1:20		PÁSOVÁ PILA

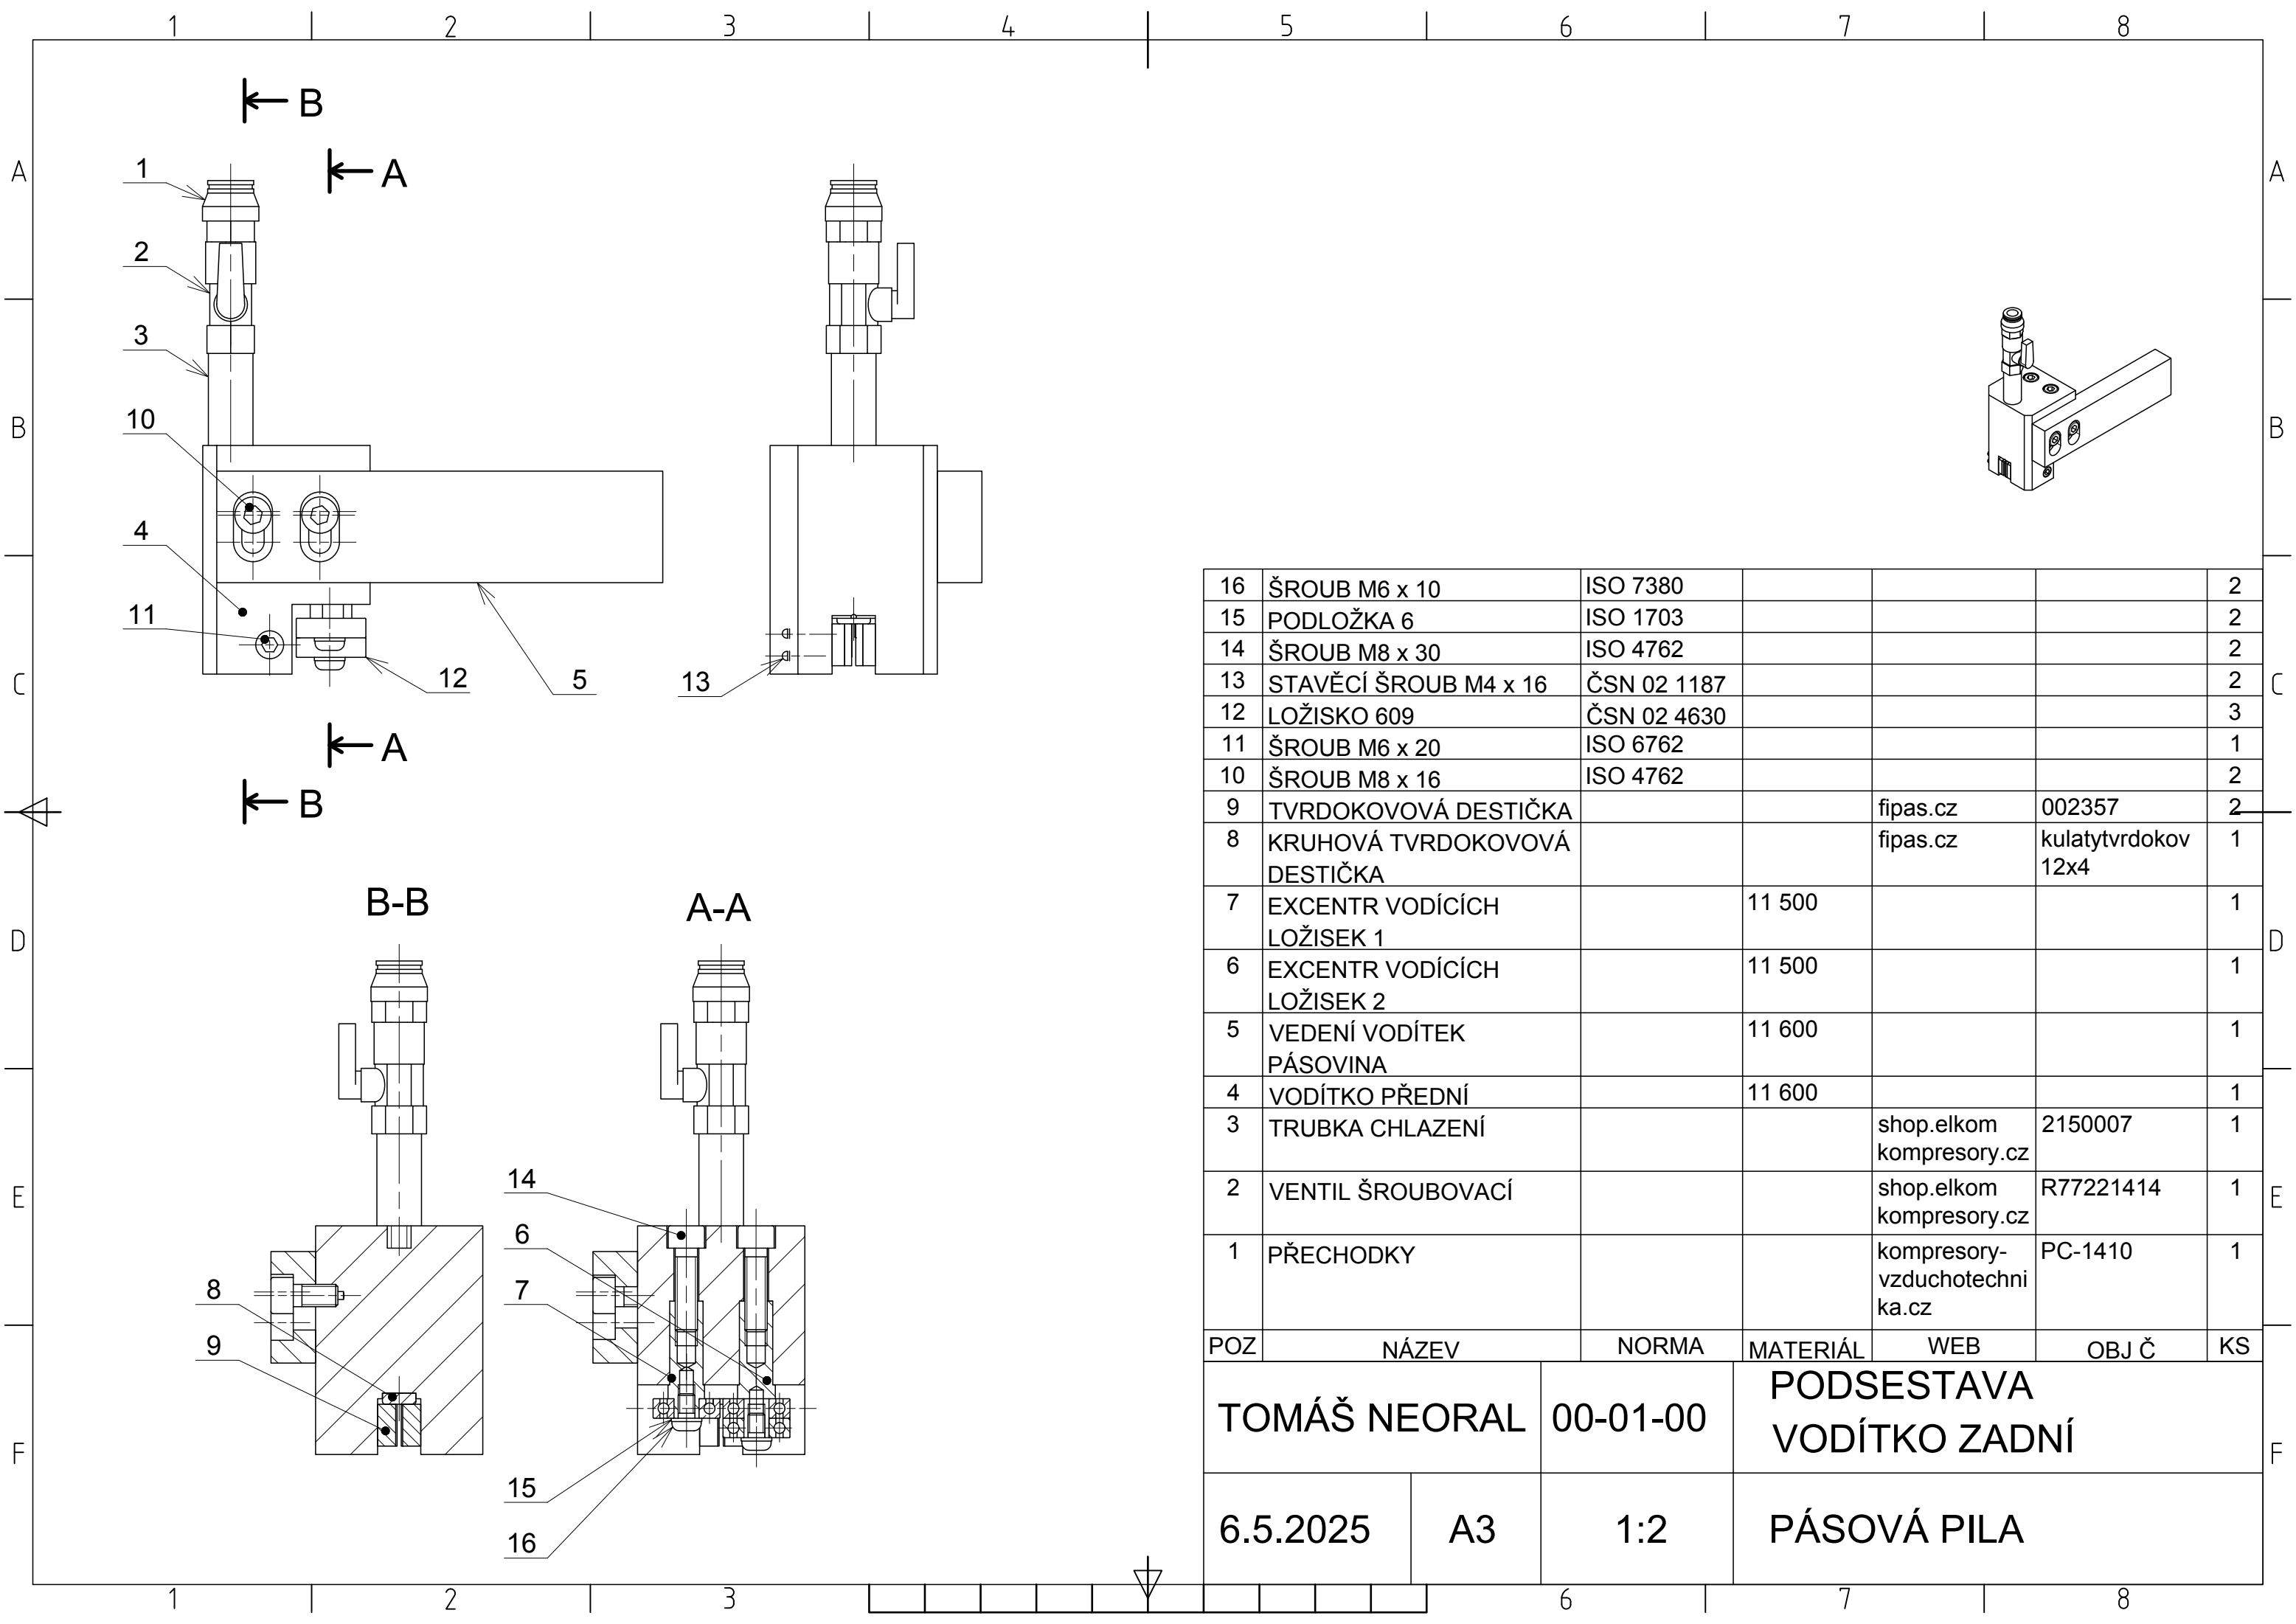

16	ŠROUB M6 x 10	ISO 7380				2
15	PODLOŽKA 6	ISO 1703				2
14	ŠROUB M8 x 30	ISO 4762				2
13	STAVĚCÍ ŠROUB M4 x 16	ČSN 02 1187				2
12	LOŽISKO 609	ČSN 02 4630				3
11	ŠROUB M6 x 20	ISO 6762				1
10	ŠROUB M8 x 16	ISO 4762				2
9	TVRDOKOVOVÁ DESTIČKA			fipas.cz	002357	2
8	KRUHOVÁ TVRDOKOVOVÁ DESTIČKA			fipas.cz	kulatytrdokov 12x4	1
7	EXCENTR VODÍCÍCH LOŽISEK 1		11 500			1
6	EXCENTR VODÍCÍCH LOŽISEK 2		11 500			1
5	VEDENÍ VODÍTEK PÁSOVINA		11 600			1
4	VODÍTKO PŘEDNÍ		11 600			1
3	TRUBKA CHLAZENÍ			shop.elkom kompresory.cz	2150007	1
2	VENTIL ŠROUBOVACÍ			shop.elkom kompresory.cz	R77221414	1
1	PŘECHODKY			kompresory-vzduchotechnika.cz	PC-1410	1

POZ	NÁZEV	NORMA	MATERIÁL	WEB	OBJ Č	KS
TOMÁŠ NEORAL		00-01-00	PODSESTAVA VODÍTKO ZADNÍ			
6.5.2025	A3	1:2	PÁSOVÁ PILA			

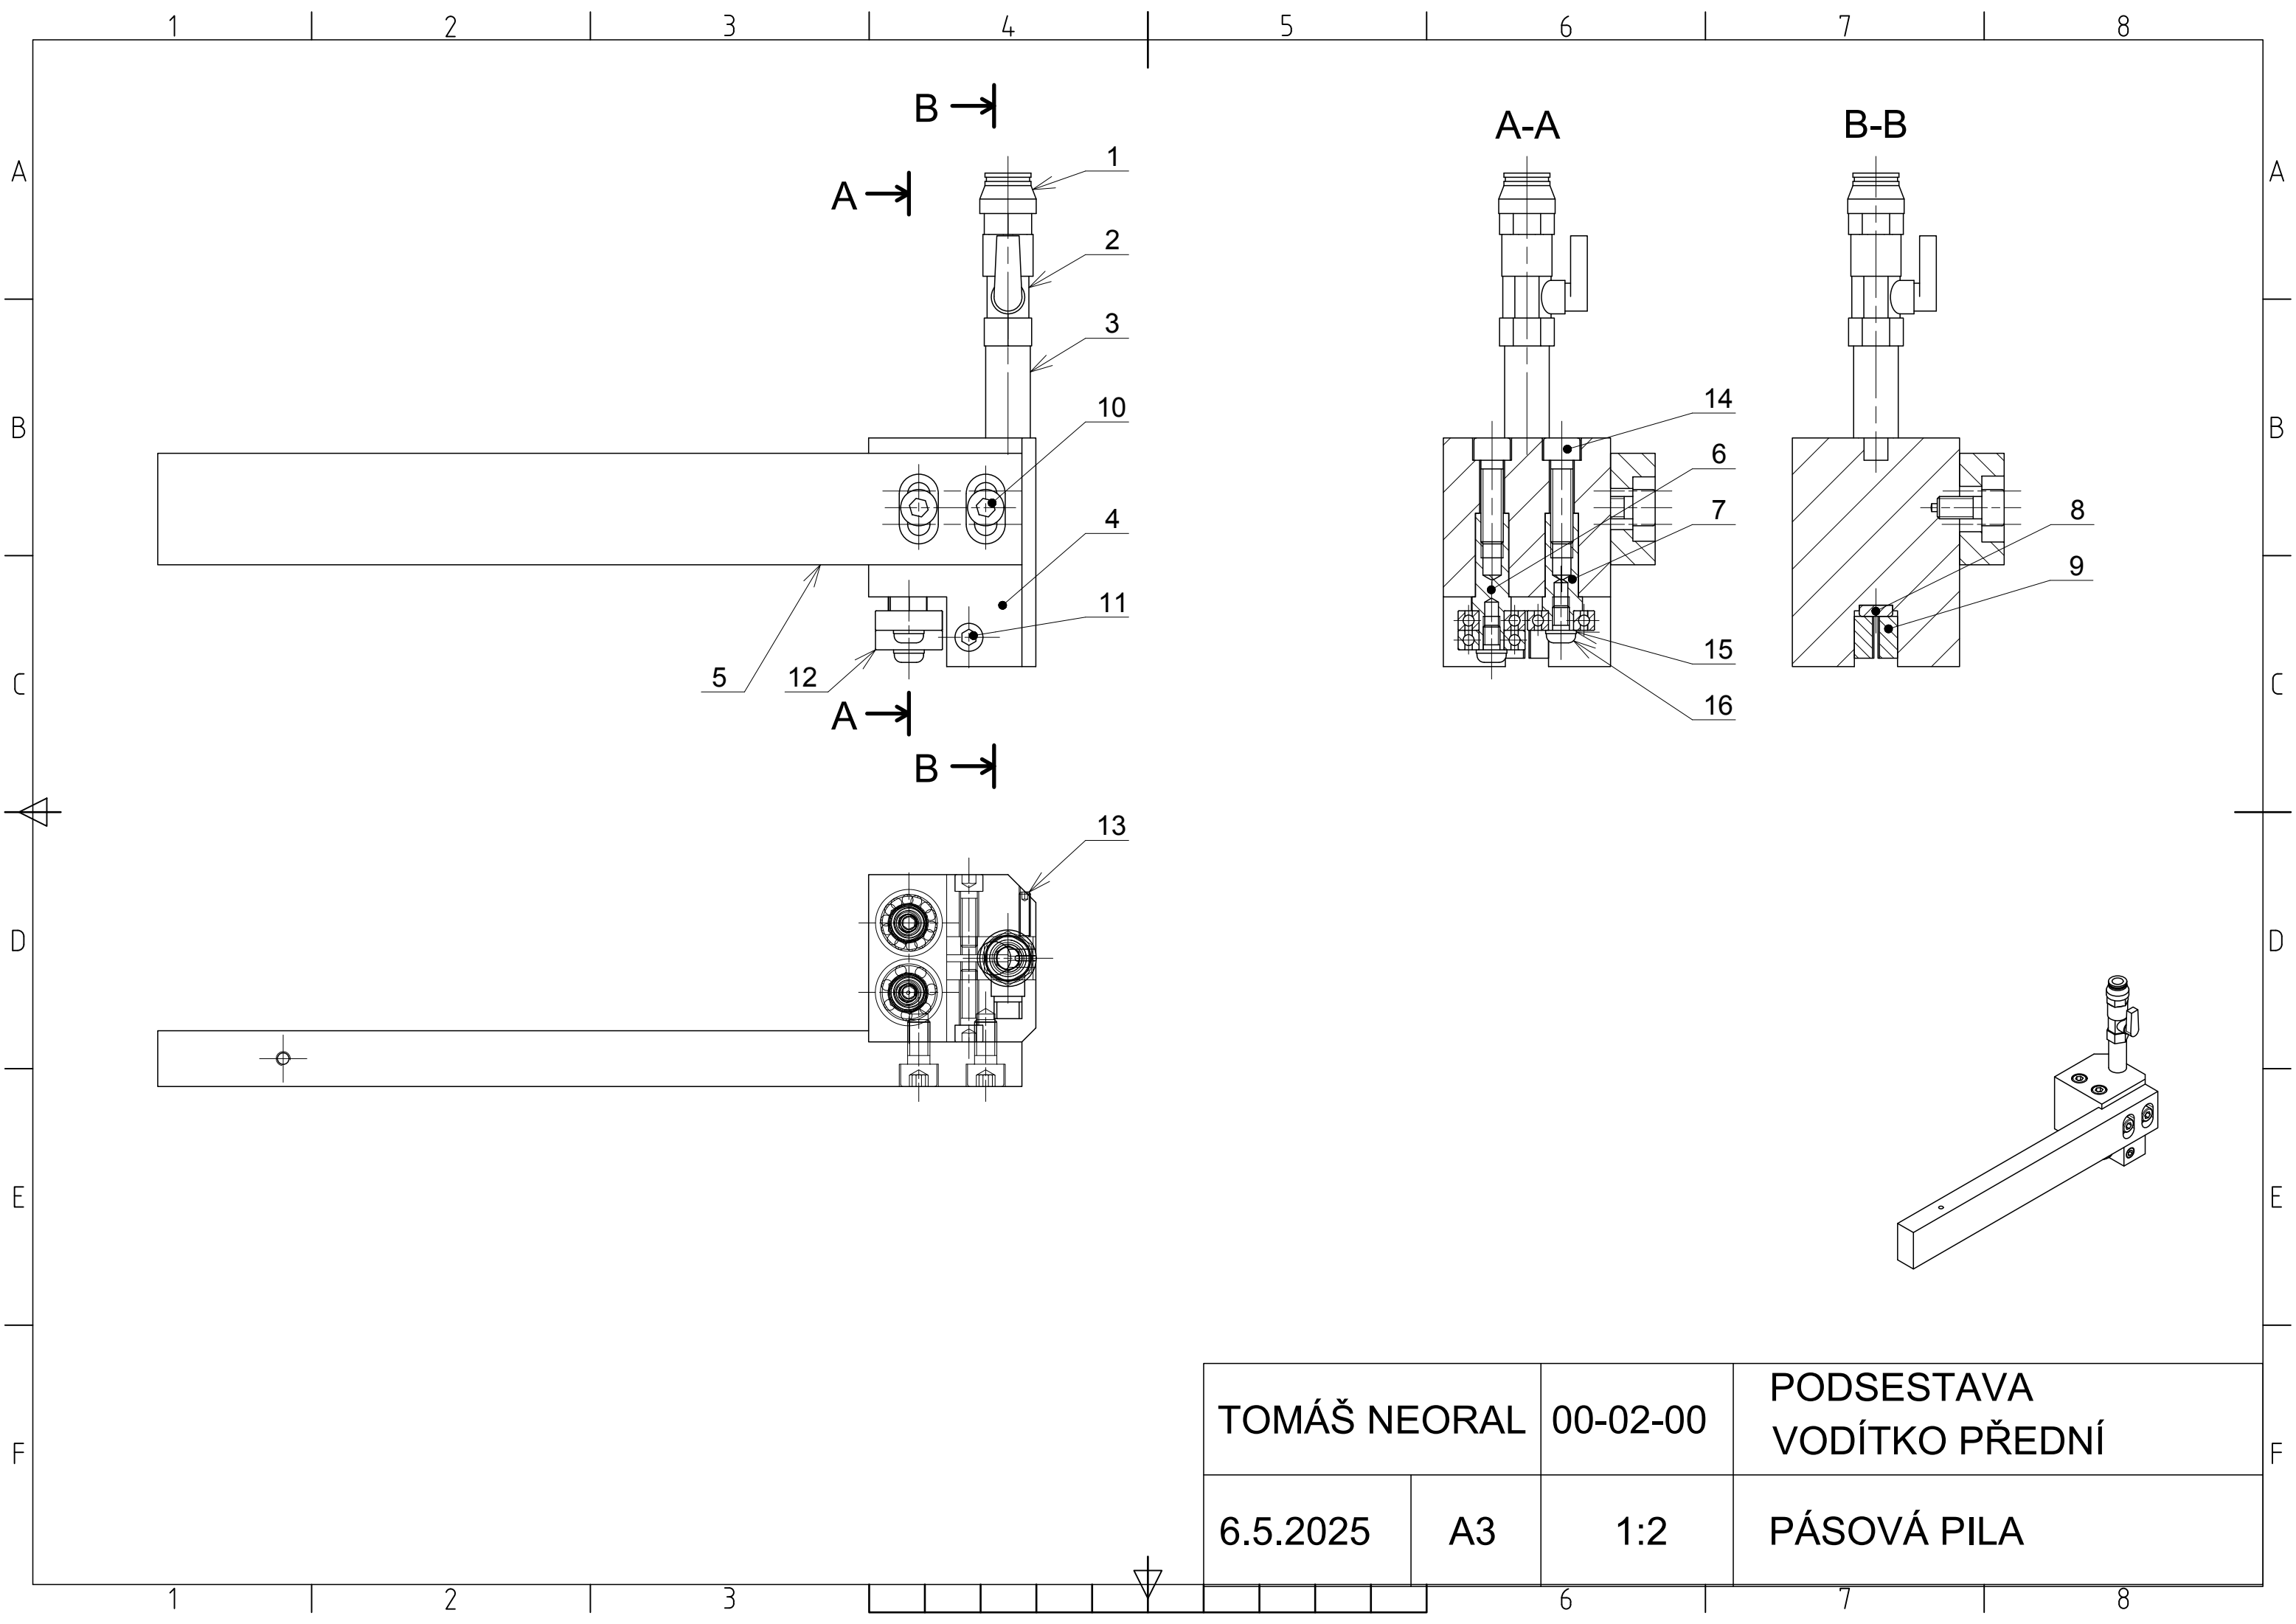

TOMÁŠ NEORAL		00-02-00	PODSESTAVA VODÍTKO PŘEDNÍ
6.5.2025	A3	1:2	PÁSOVÁ PILA

A

B

C

D

E

F

A


B

C

D


E

F

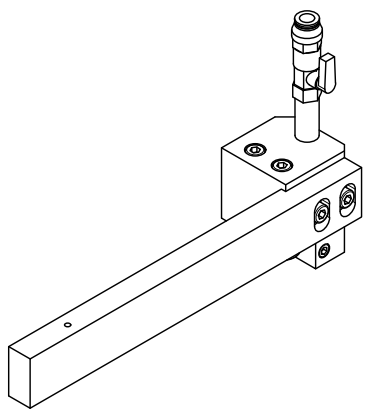


16	ŠROUB M6 x 10	ISO 7380				2
15	PODLOŽKA 6	ISO 1703				2
14	ŠROUB M8 x 30	ISO 4762				2
13	STAVĚCÍ ŠROUB M4 x 16	ČSN 02 1187				2
12	LOŽISKO 609	ČSN 02 4630				3
11	ŠROUB M6 x 20	ISO 6762				1
10	ŠROUB M8 x 16	ISO 4762				2
9	TVRDOKOVOVÁ DESTIČKA			fipas.cz	002357	2
8	KRUHOVÁ TVRDOKOVOVÁ DESTIČKA			fipas.cz	kulatytvrdokov 12x4	1
7	EXCENTR VODÍCÍCH LOŽISEK 1		11 500			1
6	EXCENTR VODÍCÍCH LOŽISEK 2		11 500			1
5	VEDENÍ VODÍTEK PÁSOVINA		11 600			1
4	VODÍTKO PŘEDNÍ		11 600			1
3	TRUBKA CHLAZENÍ			shop.elkom kompresory.cz	2150007	1
2	VENTIL ŠROUBOVACÍ			shop.elkom kompresory.cz	R77221414	1
1	PŘECHODKY			kompresory-vzduchotechnika.cz	PC-1410	1
POZ	NÁZEV	NORMA	MATERIÁL	WEB	OBJ Č	KS

TOMÁŠ NEORAL		00-02-01	PODSESTAVA V. P. KUSOVNÍK			
6.5.2025	A4	1:5	PÁSOVÁ PILA			

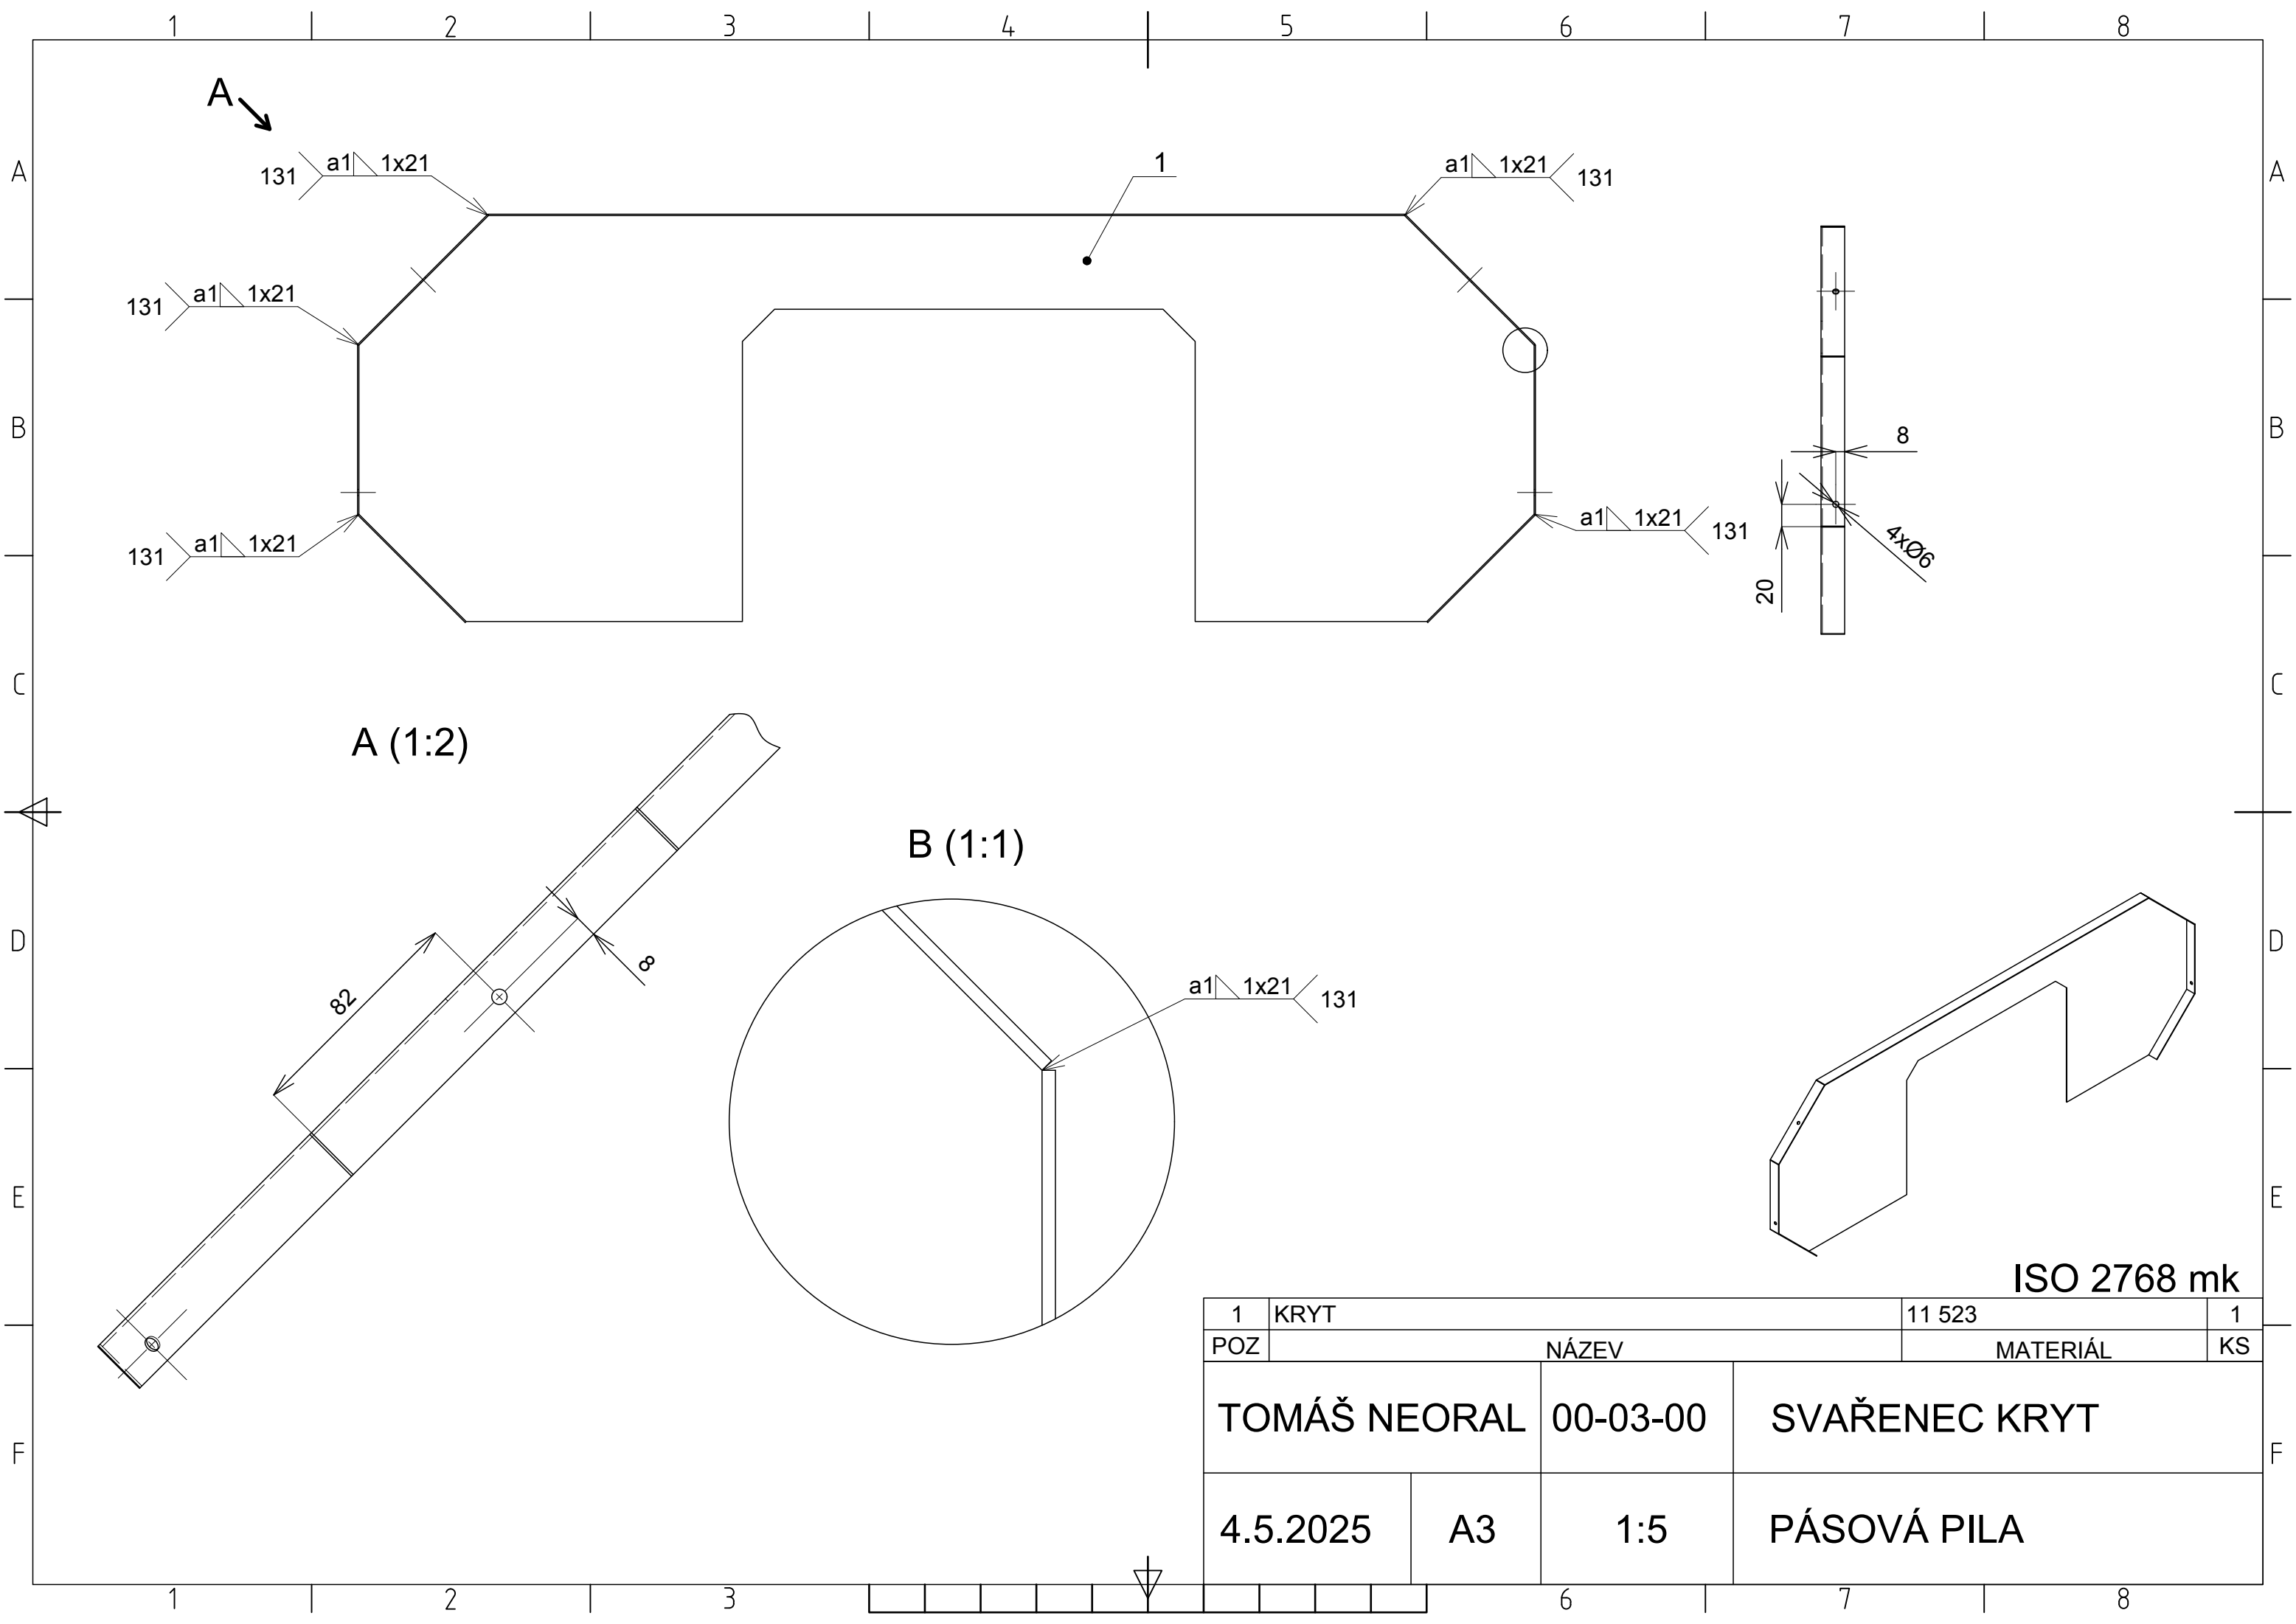


1	KRYT				11 523	1
POZ	NÁZEV				MATERIÁL	KS
TOMÁŠ NEORAL		00-03-00		SVAŘENEC KRYT		
4.5.2025	A3	1:5		PÁSOVÁ PILA		

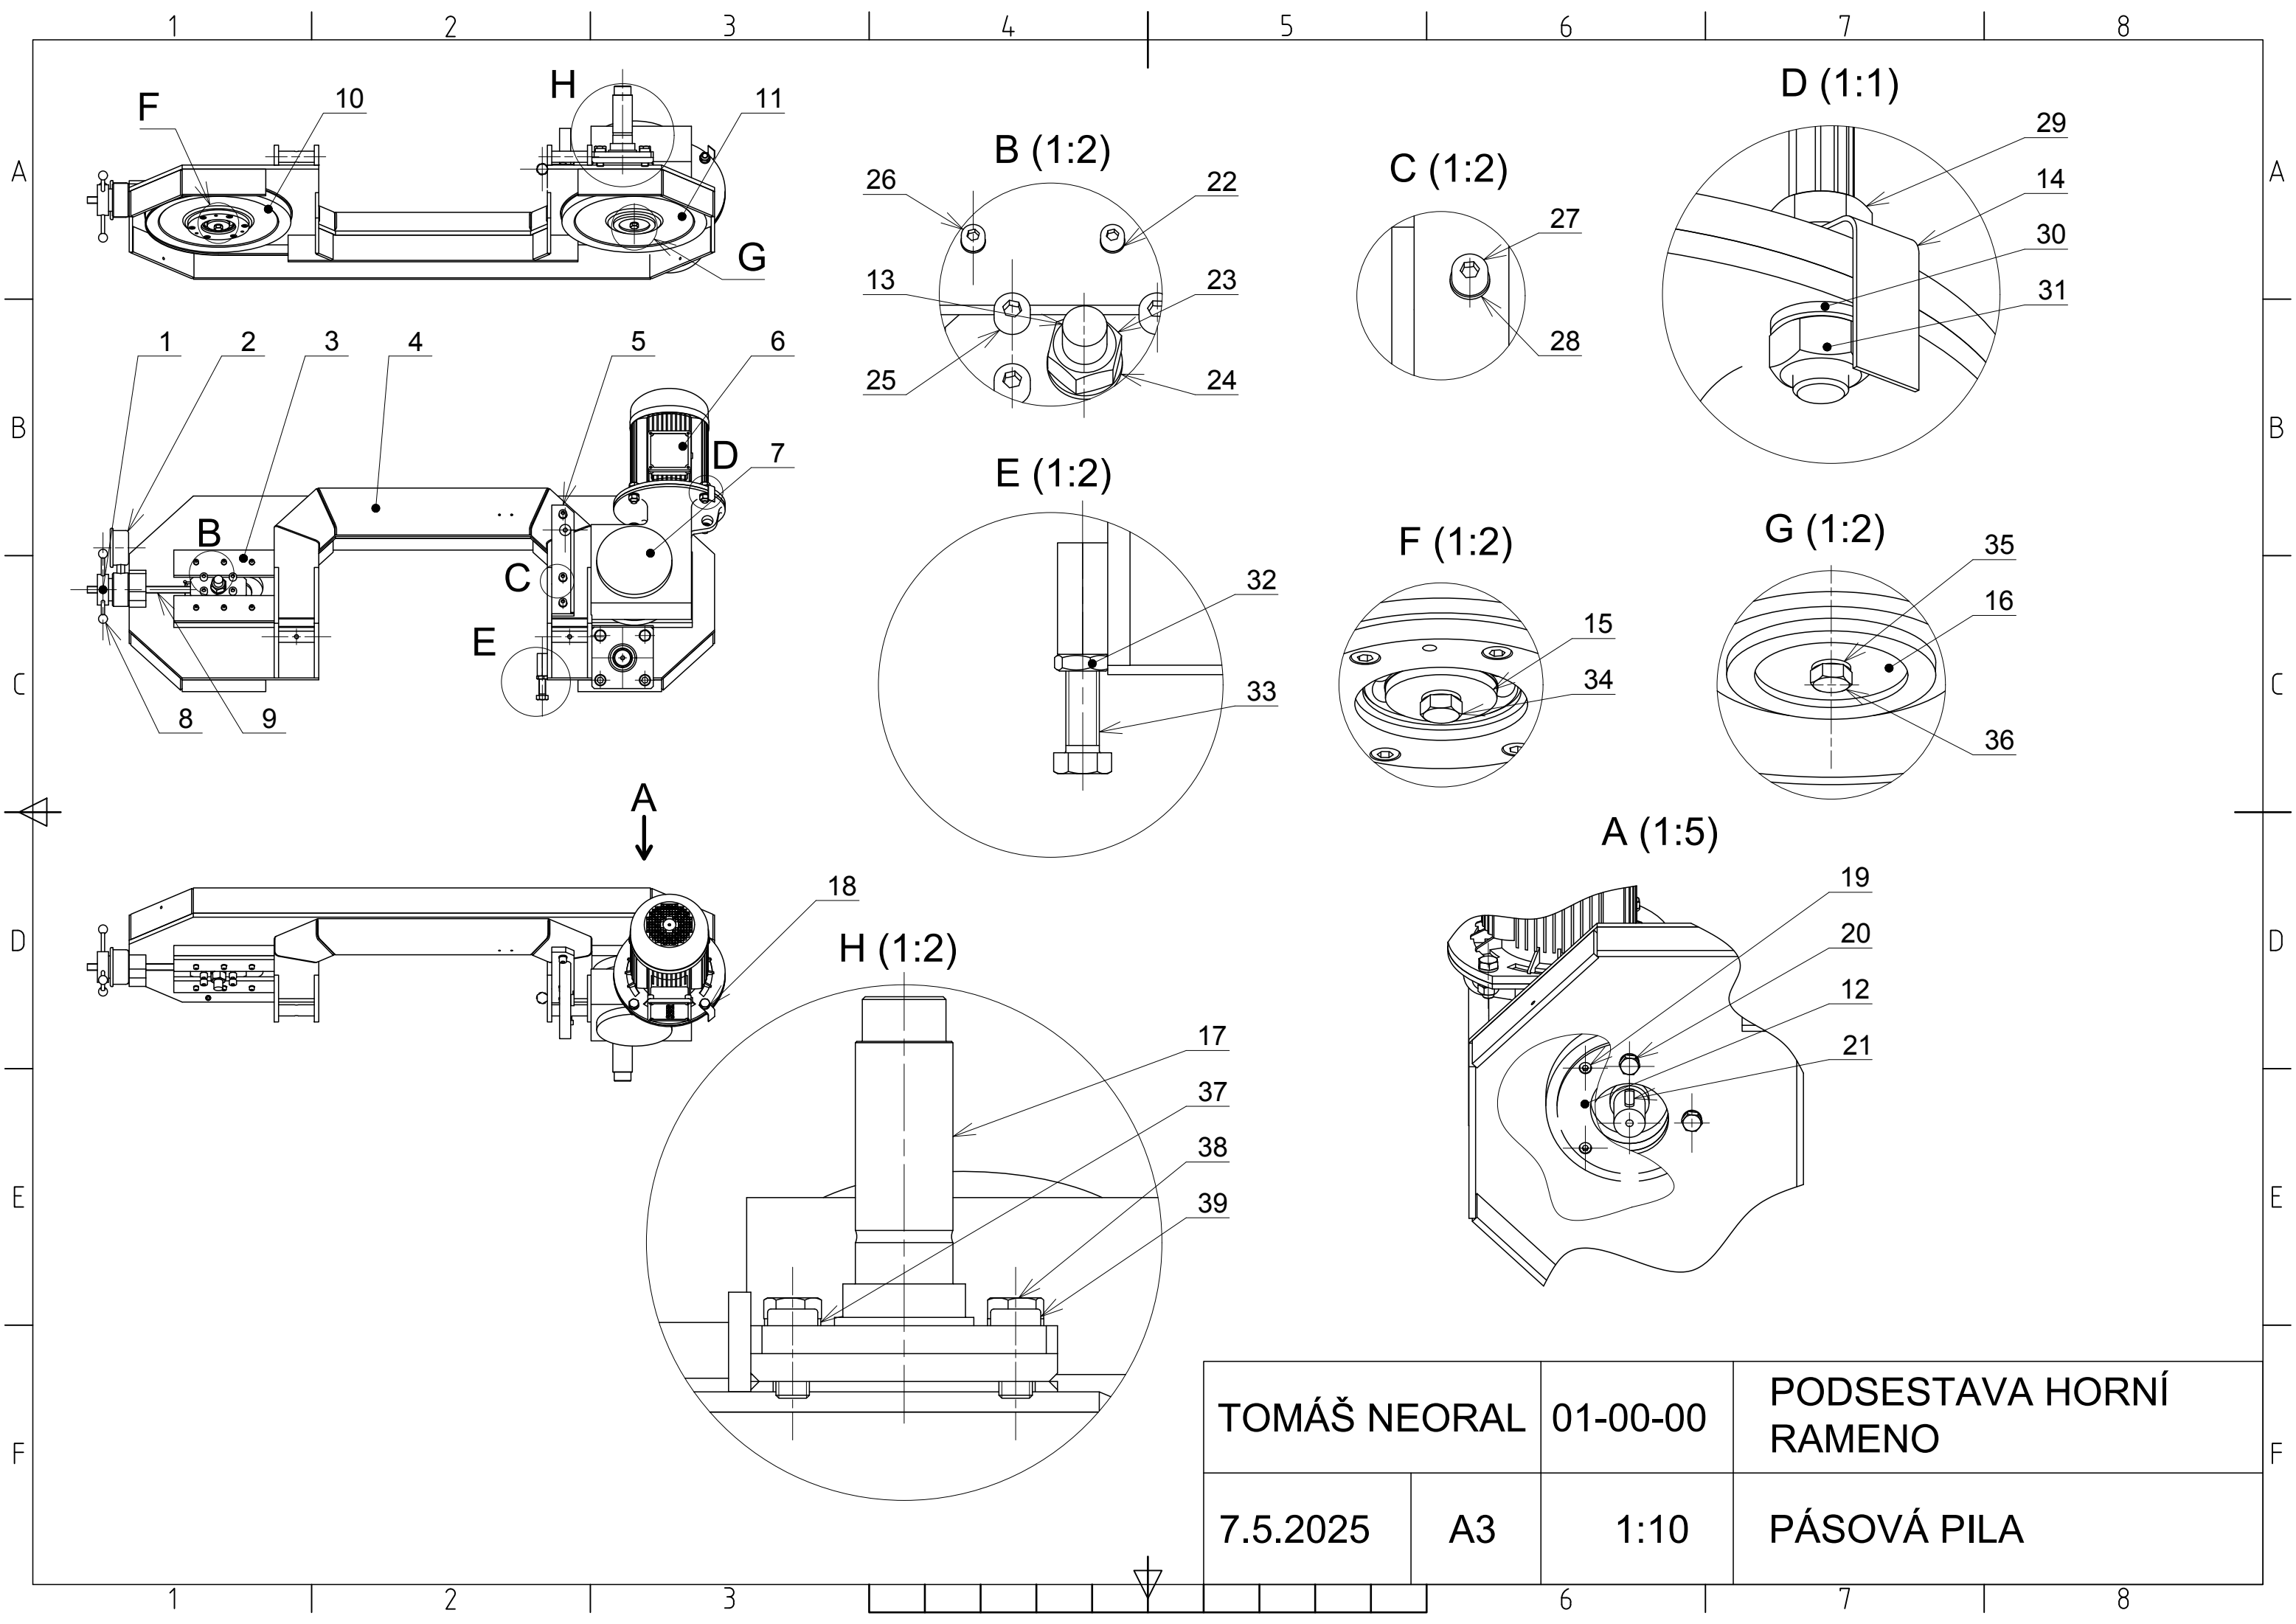


TOMÁŠ NEORAL		01-00-00	PODSESTAVA HORNÍ RAMENO
7.5.2025	A3	1:10	PÁSOVÁ PILA

F

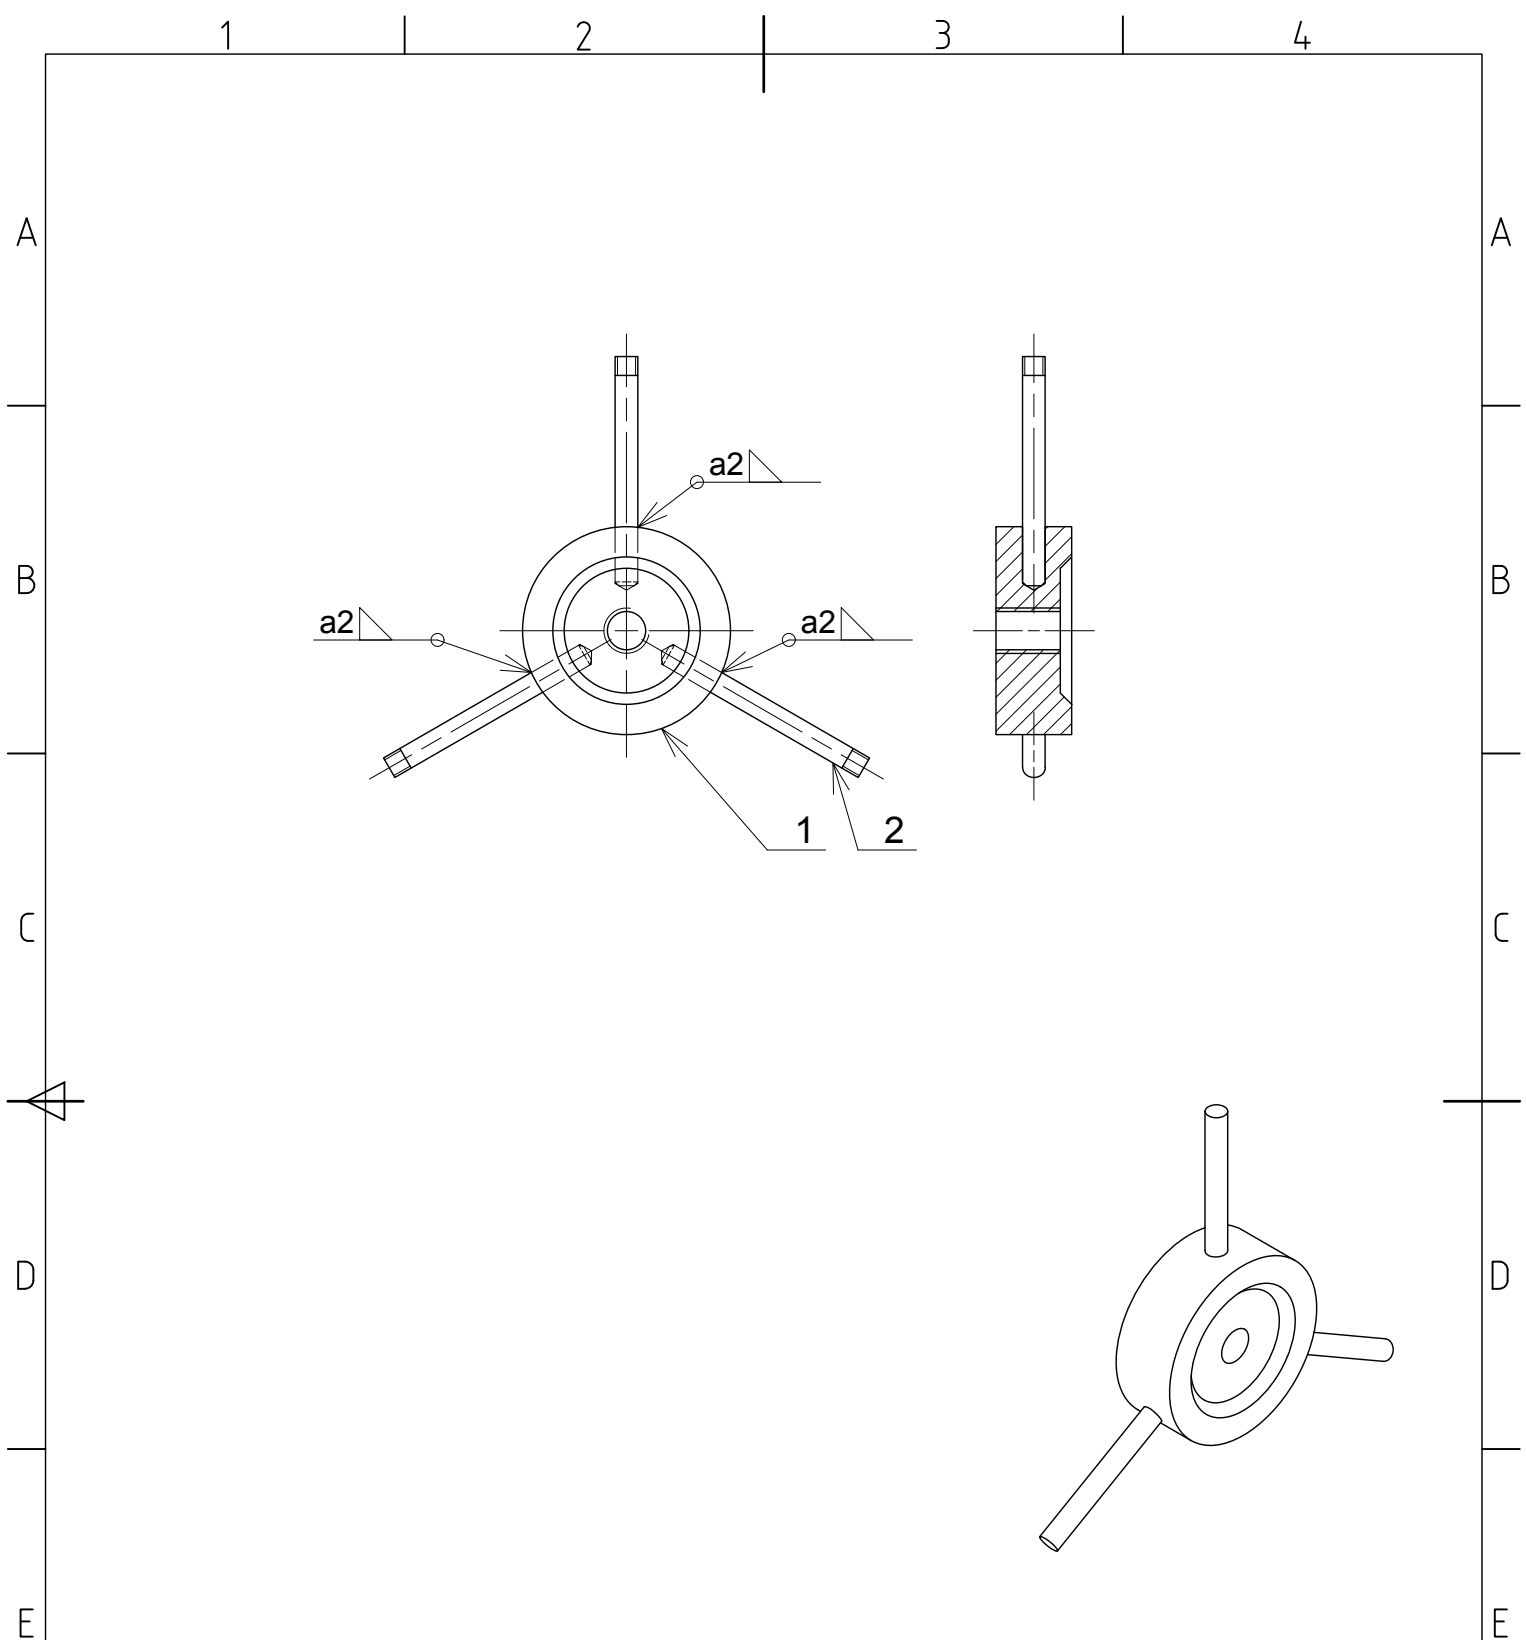

ISO 2768 mk

2	VRATIDLO		11 523	3
1	MATICE NAPÍNÁNÍ PÁSU		11 523	1
POZ	NÁZEV		MATERIÁL	KS
TOMÁŠ NEORAL		01-01-00	SVAŘENEC DOTAHOVACÍ MATICE	
28.4.2025	A4	1:2	PÁSOVÁ PILA	

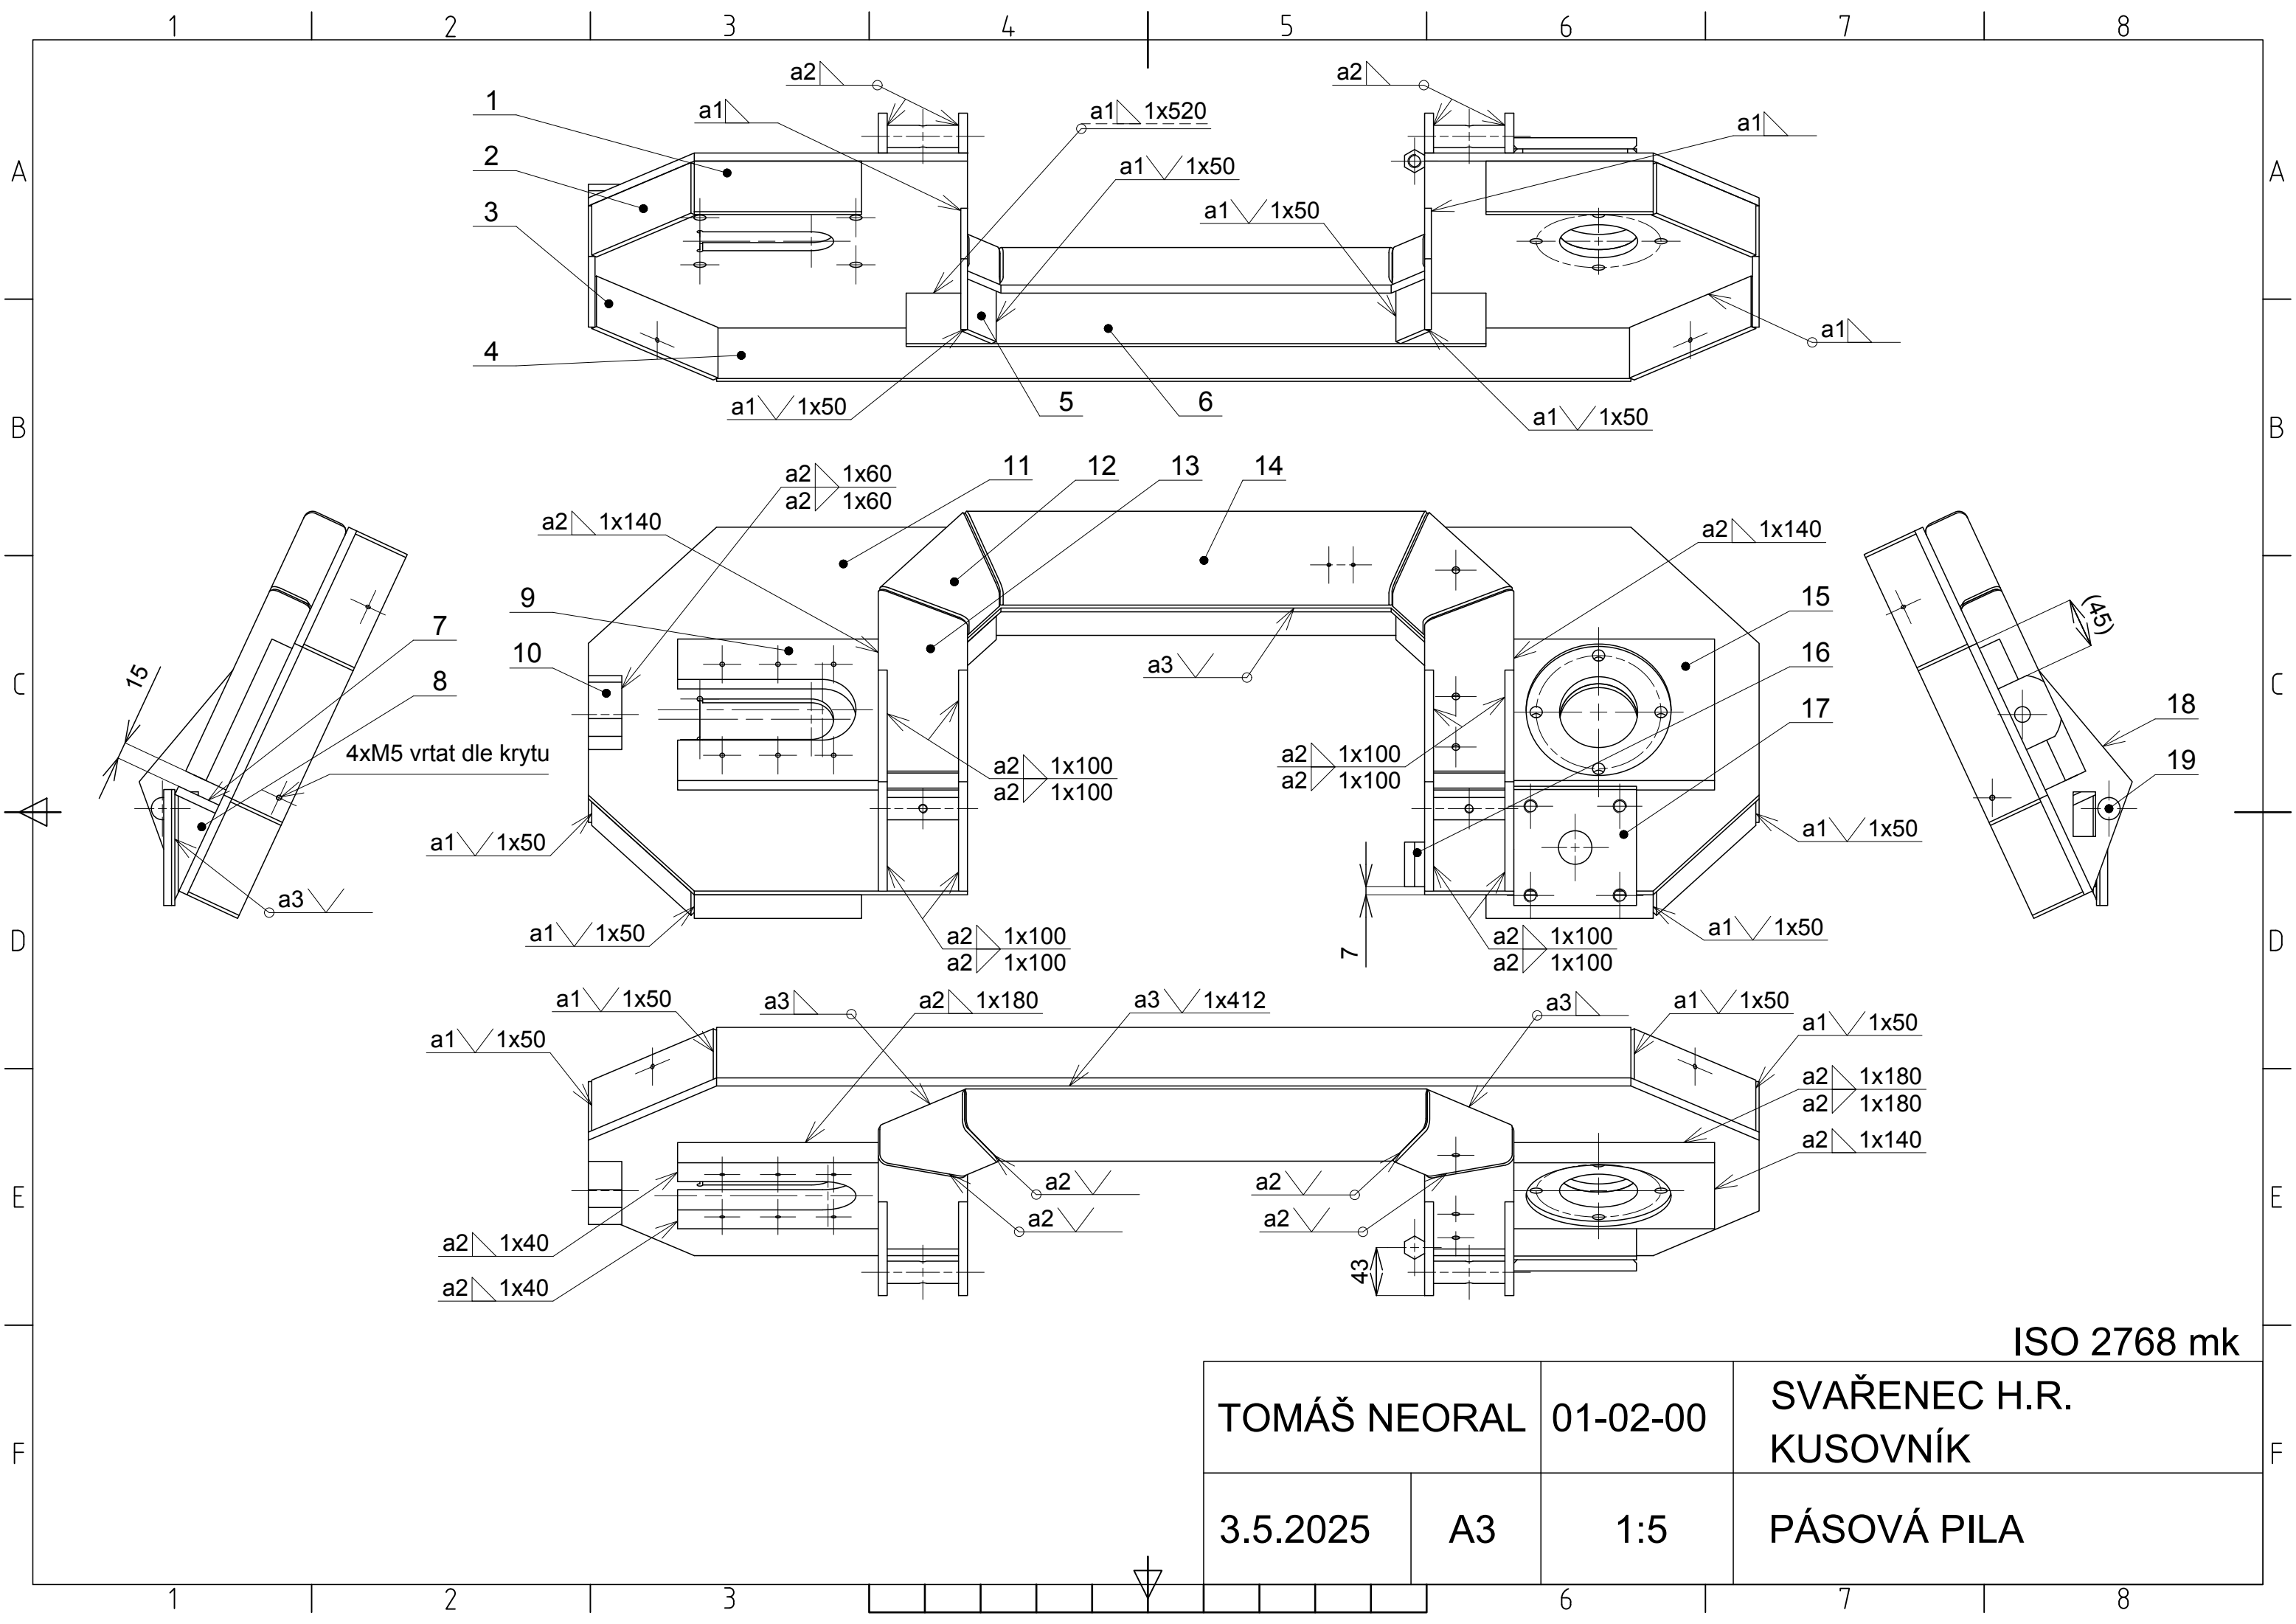

ISO 2768 mk

TOMÁŠ NEORAL

01-02-00

SVAŘENEC H.R.
KUSOVNÍK

3.5.2025

A3

1:5

PÁSOVÁ PILA

A

B

C

D

E

F

A


B

C

D


E

F

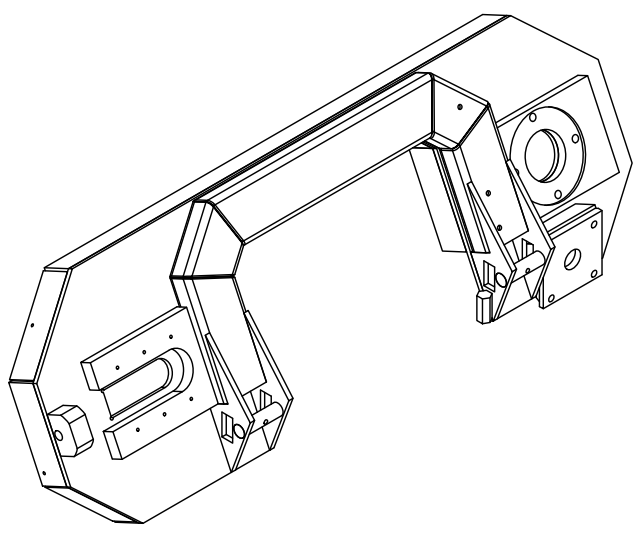

19	KULATINA	11 523	2
18	VEDENÍ VODÍTEK	11 523	4
17	DESKA POD ČEP	11 523	1
16	DORAZ	11 523	1
15	VEDENÍ ZADNÍ	11 523	1
14	JEKL 1	11 523	1
13	JEKL 3	11 523	2
12	JEKL 2	11 523	2
11	PLECH RAMENO	11 523	1
10	KOSTKA NAPÍNÁNÍ PÁSU	11 523	1
9	VEDENÍ PŘEDNÍ	11 523	1
8	TROJÚHELNÍK	11 523	2
7	VÝZTUHA UCHYCENÍ ČEPU	11 523	1
6	PÁSOVINA 520	11 523	1
5	PÁSOVINA 36	11 523	2
4	PÁSOVINA 820	11 523	1
3	PÁSOVINA 154	11 523	2
2	PÁSOVINA 125	11 523	2
1	PÁSOVINA 150	11 523	6


POZ	NÁZEV		MATERIÁL	KS
TOMÁŠ NEORAL		01-02-01	SVAŘENEC RAMENO KUSOVNÍK	
4.5.2025	A4	1:10	PÁSOVÁ PILA	

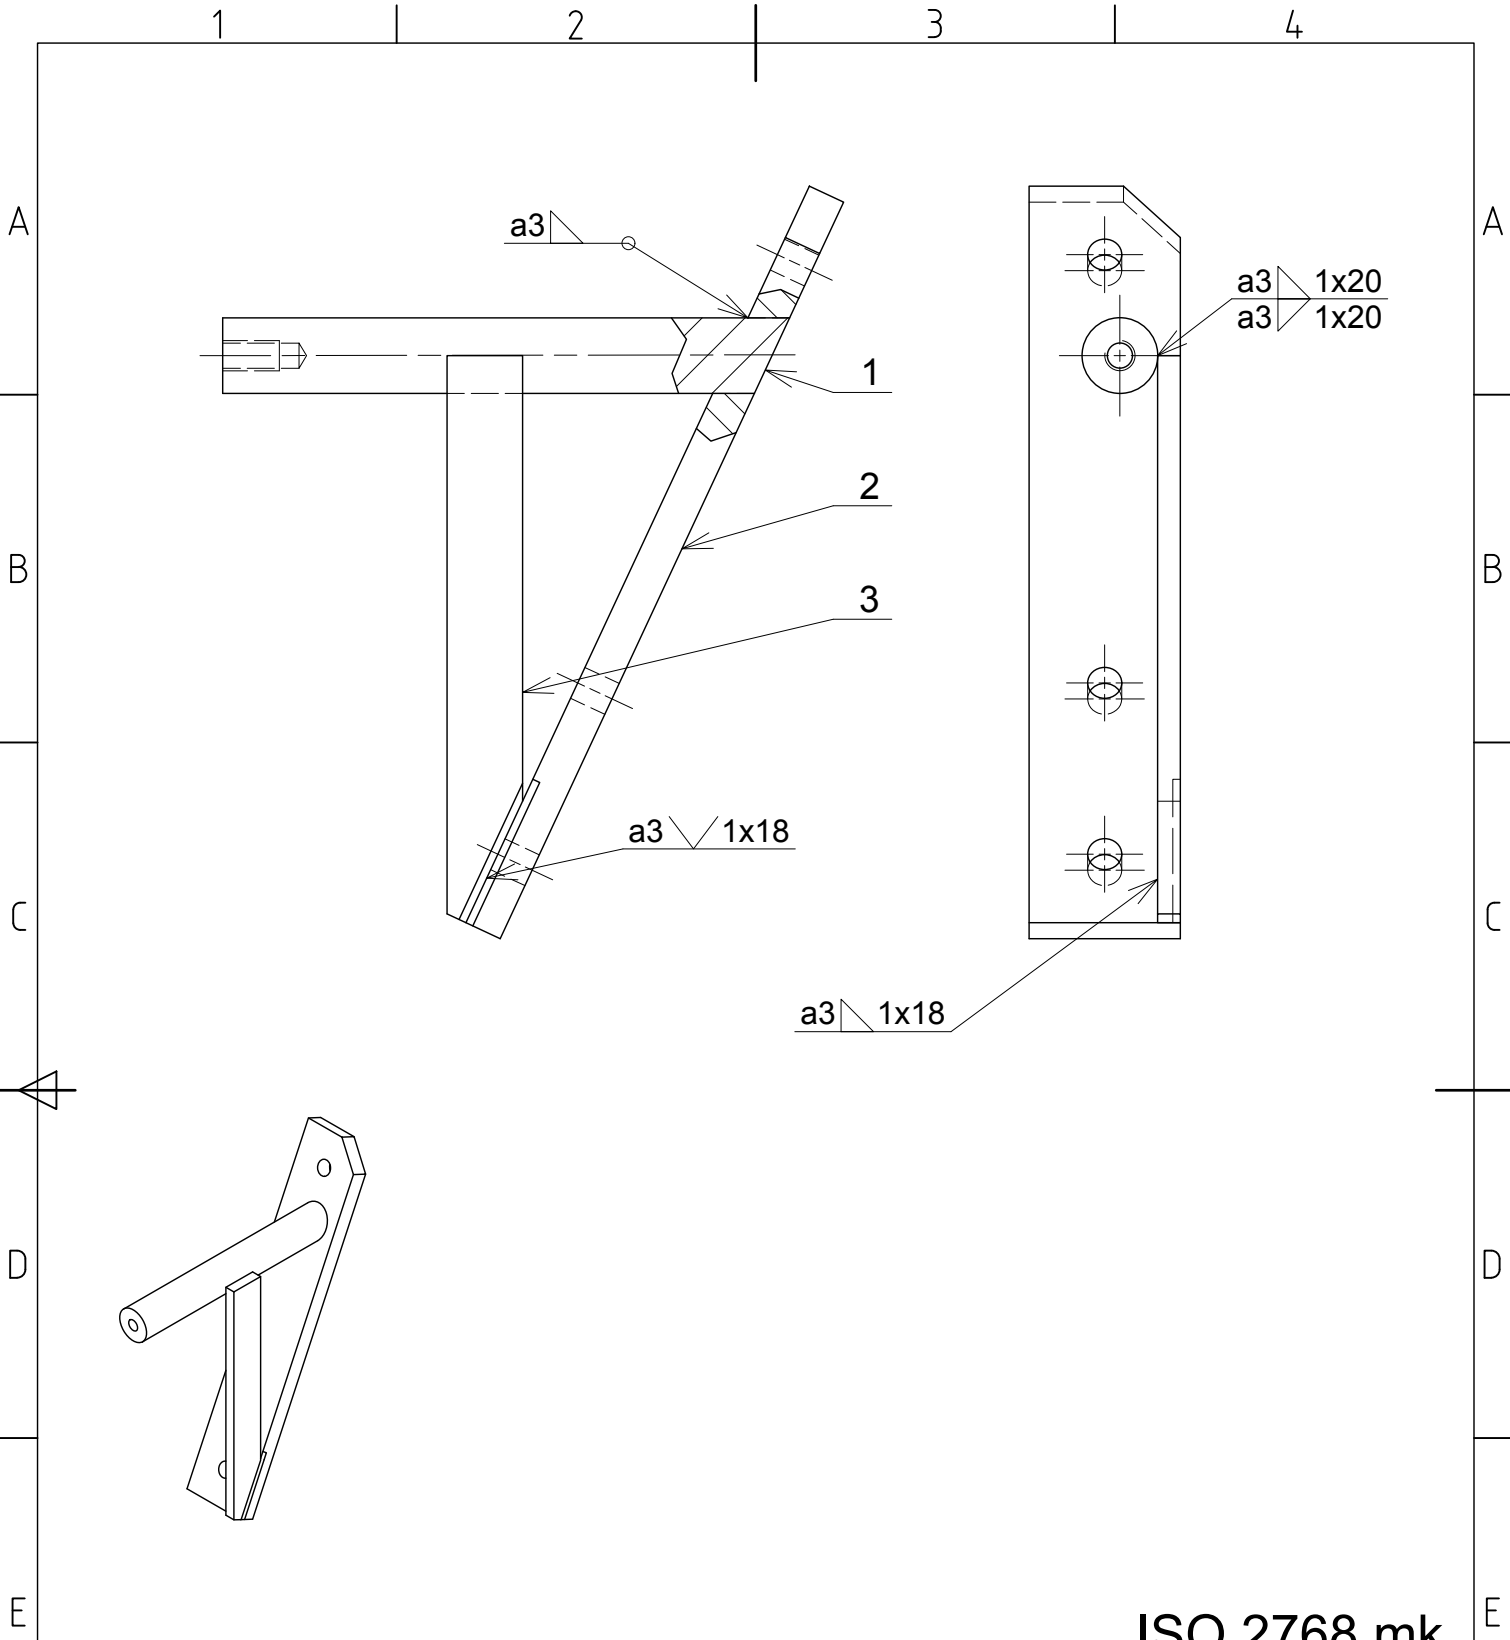




ISO 2768 mk

3	VZPĚRA VÝZTUHA	11 523	1
2	VZPĚRA PÁSOVINA	11 523	1
1	VZPĚRA TYČ	11 523	1
POZ	NÁZEV	MATERIÁL	KS

TOMÁŠ NEORAL		01-03-00	SVAŘENEC VZPĚRA
29.4.2025	A4	1:2	PÁSOVÁ PILA

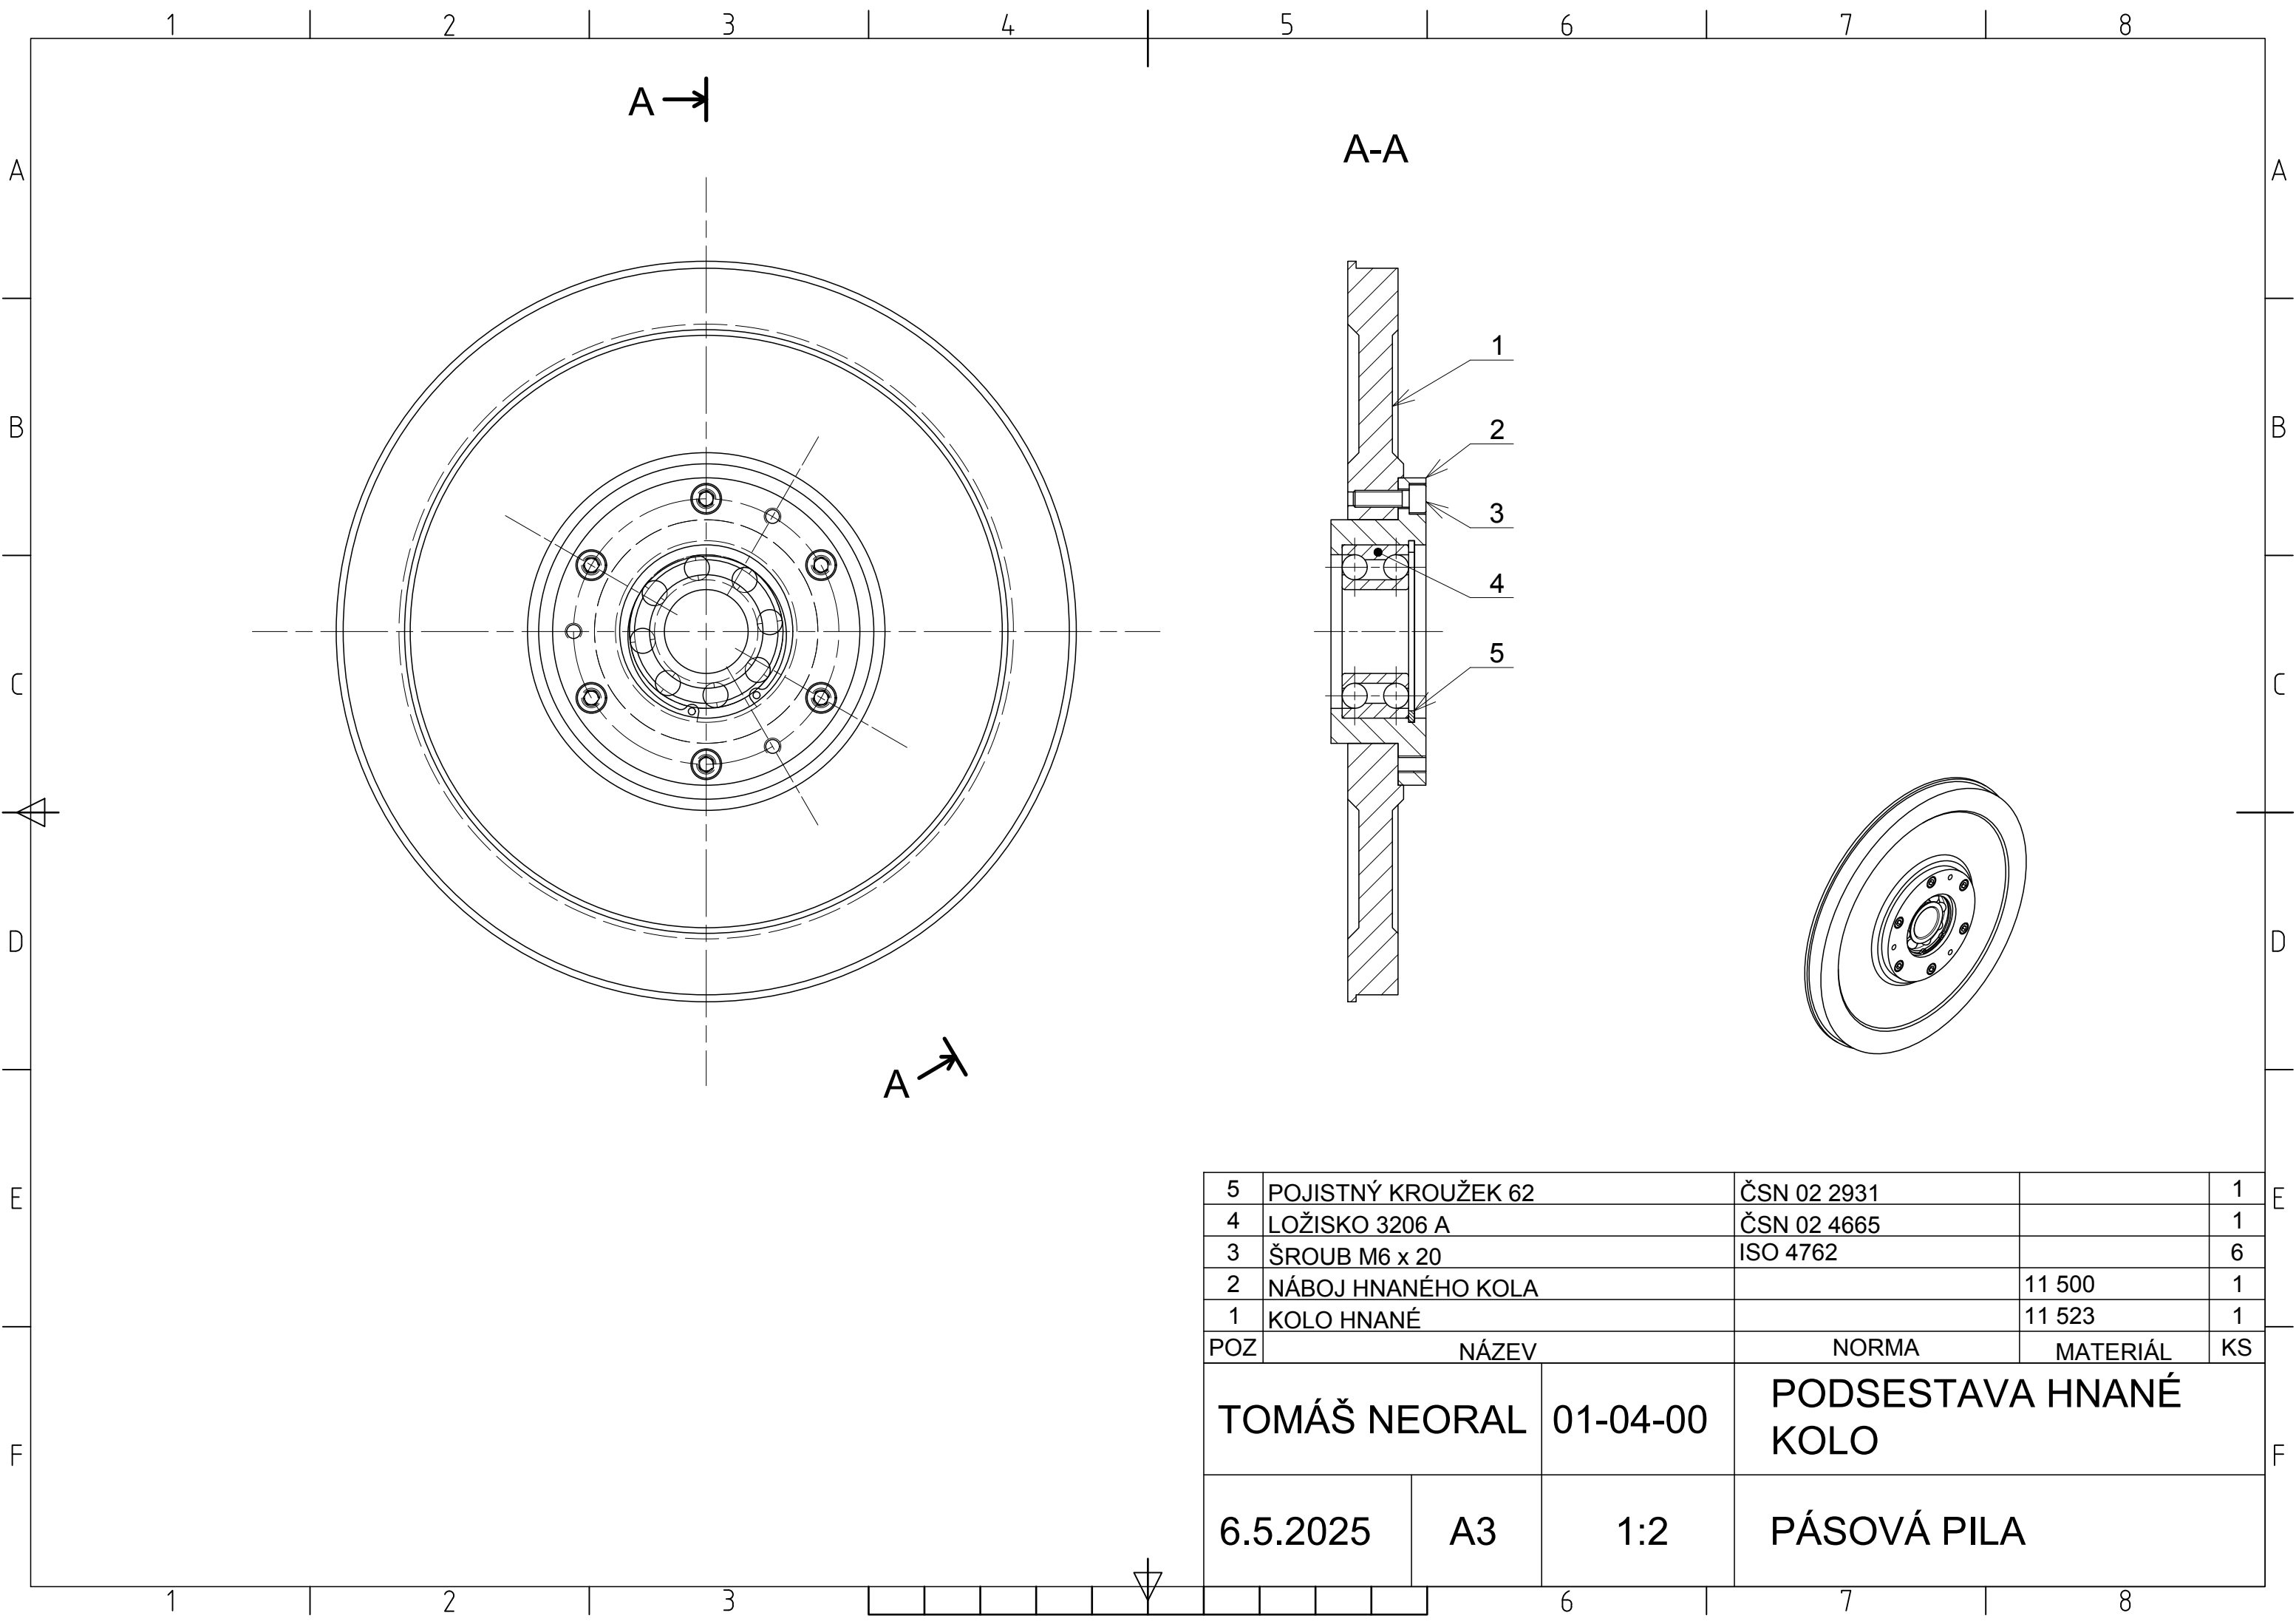

5	POJISTNÝ KROUŽEK 62		ČSN 02 2931		1
4	LOŽISKO 3206 A		ČSN 02 4665		1
3	ŠROUB M6 x 20		ISO 4762		6
2	NÁBOJ HNANÉHO KOLA			11 500	1
1	KOLO HNANÉ			11 523	1
POZ	NÁZEV		NORMA	MATERIÁL	KS
TOMÁŠ NEORAL		01-04-00	PODSESTAVA HNANÉ KOLO		
6.5.2025	A3	1:2	PÁSOVÁ PILA		

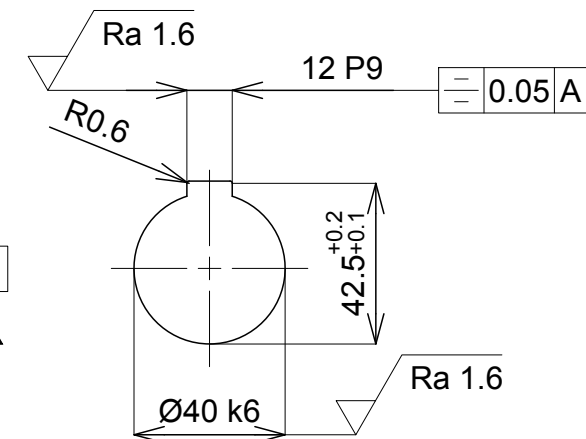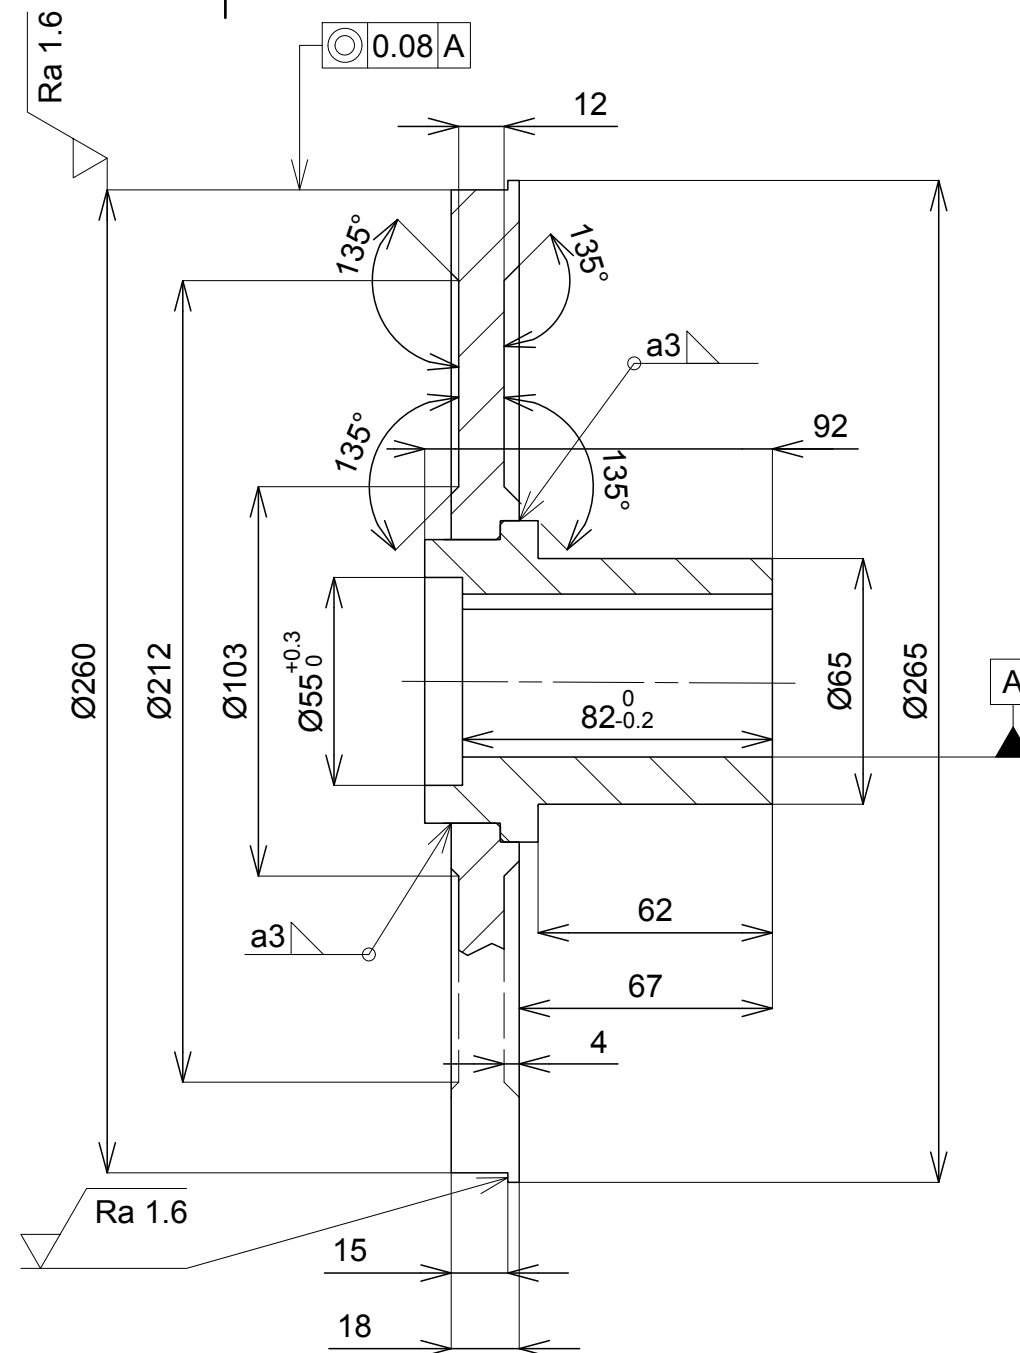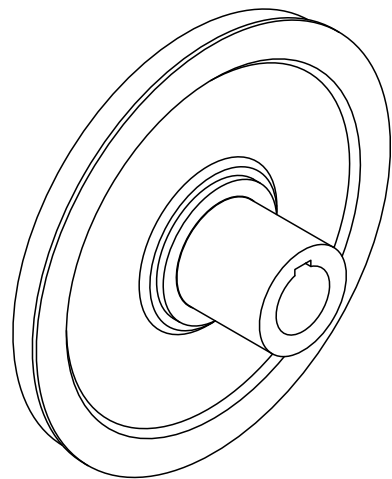


Ø40	k6	+0.018 +0.002	40.018 40.002
12	P9	-0.018 -0.061	11.982 11.935
Rozm.	Max		

ISO 2768 mk
NEKÓTOVANÉ RÁDIUSY OD ŠPIČKY NÁSTROJE

Ra 6.3 ()

2	NÁBOJ HNACÍHO KOLA	11 523	1
1	KOLO HNACÍ	11 523	1
POZ	NÁZEV	MATERIÁL	KS
TOMÁŠ NEORAL		01-05-00	SVAŘENEC HNACÍHO KOLA
29.4.2025	A3	1:2	PÁSOVÁ PILA

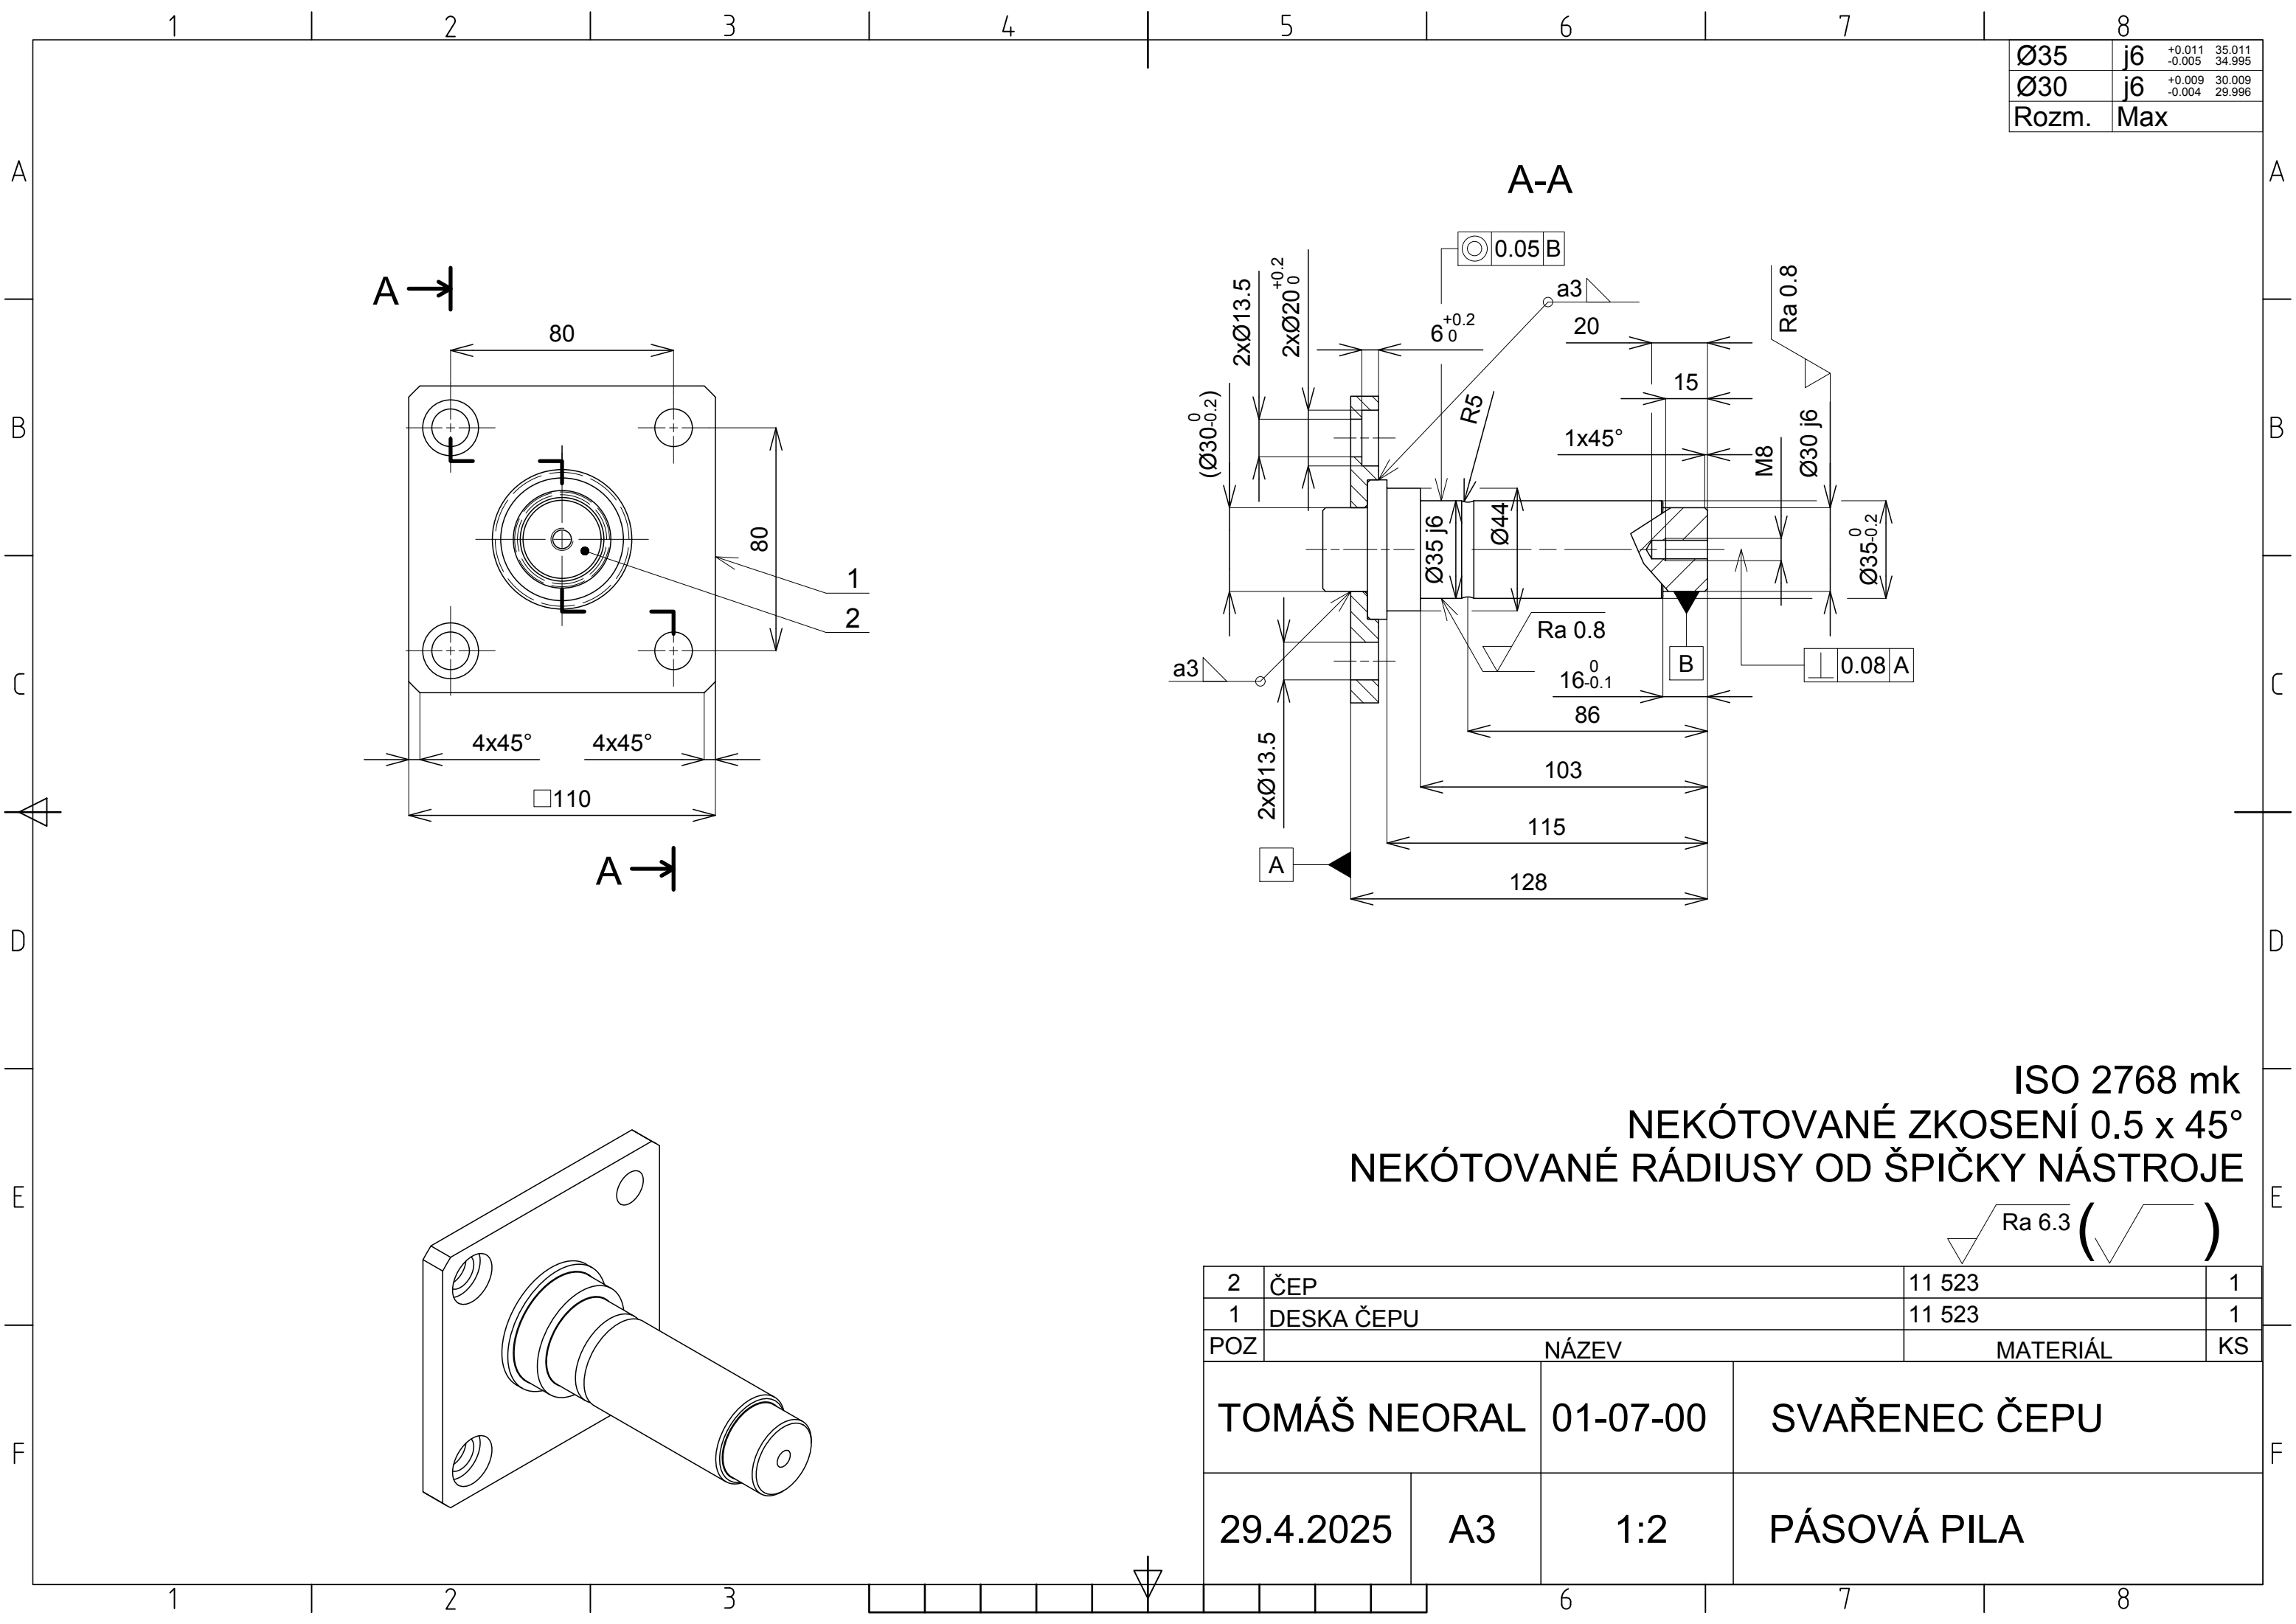

Ø35	j6	+0.011	35.011
Ø30	j6	+0.009	30.009
Rozm.	Max	-0.005	34.995
		-0.004	29.996


A-A

ISO 2768 mk

NEKÓTOVANÉ ZKOSENÍ 0.5 x 45°

NEKÓTOVANÉ RÁDIUSY OD ŠPIČKY NÁSTROJE

Ra 6.3 ()

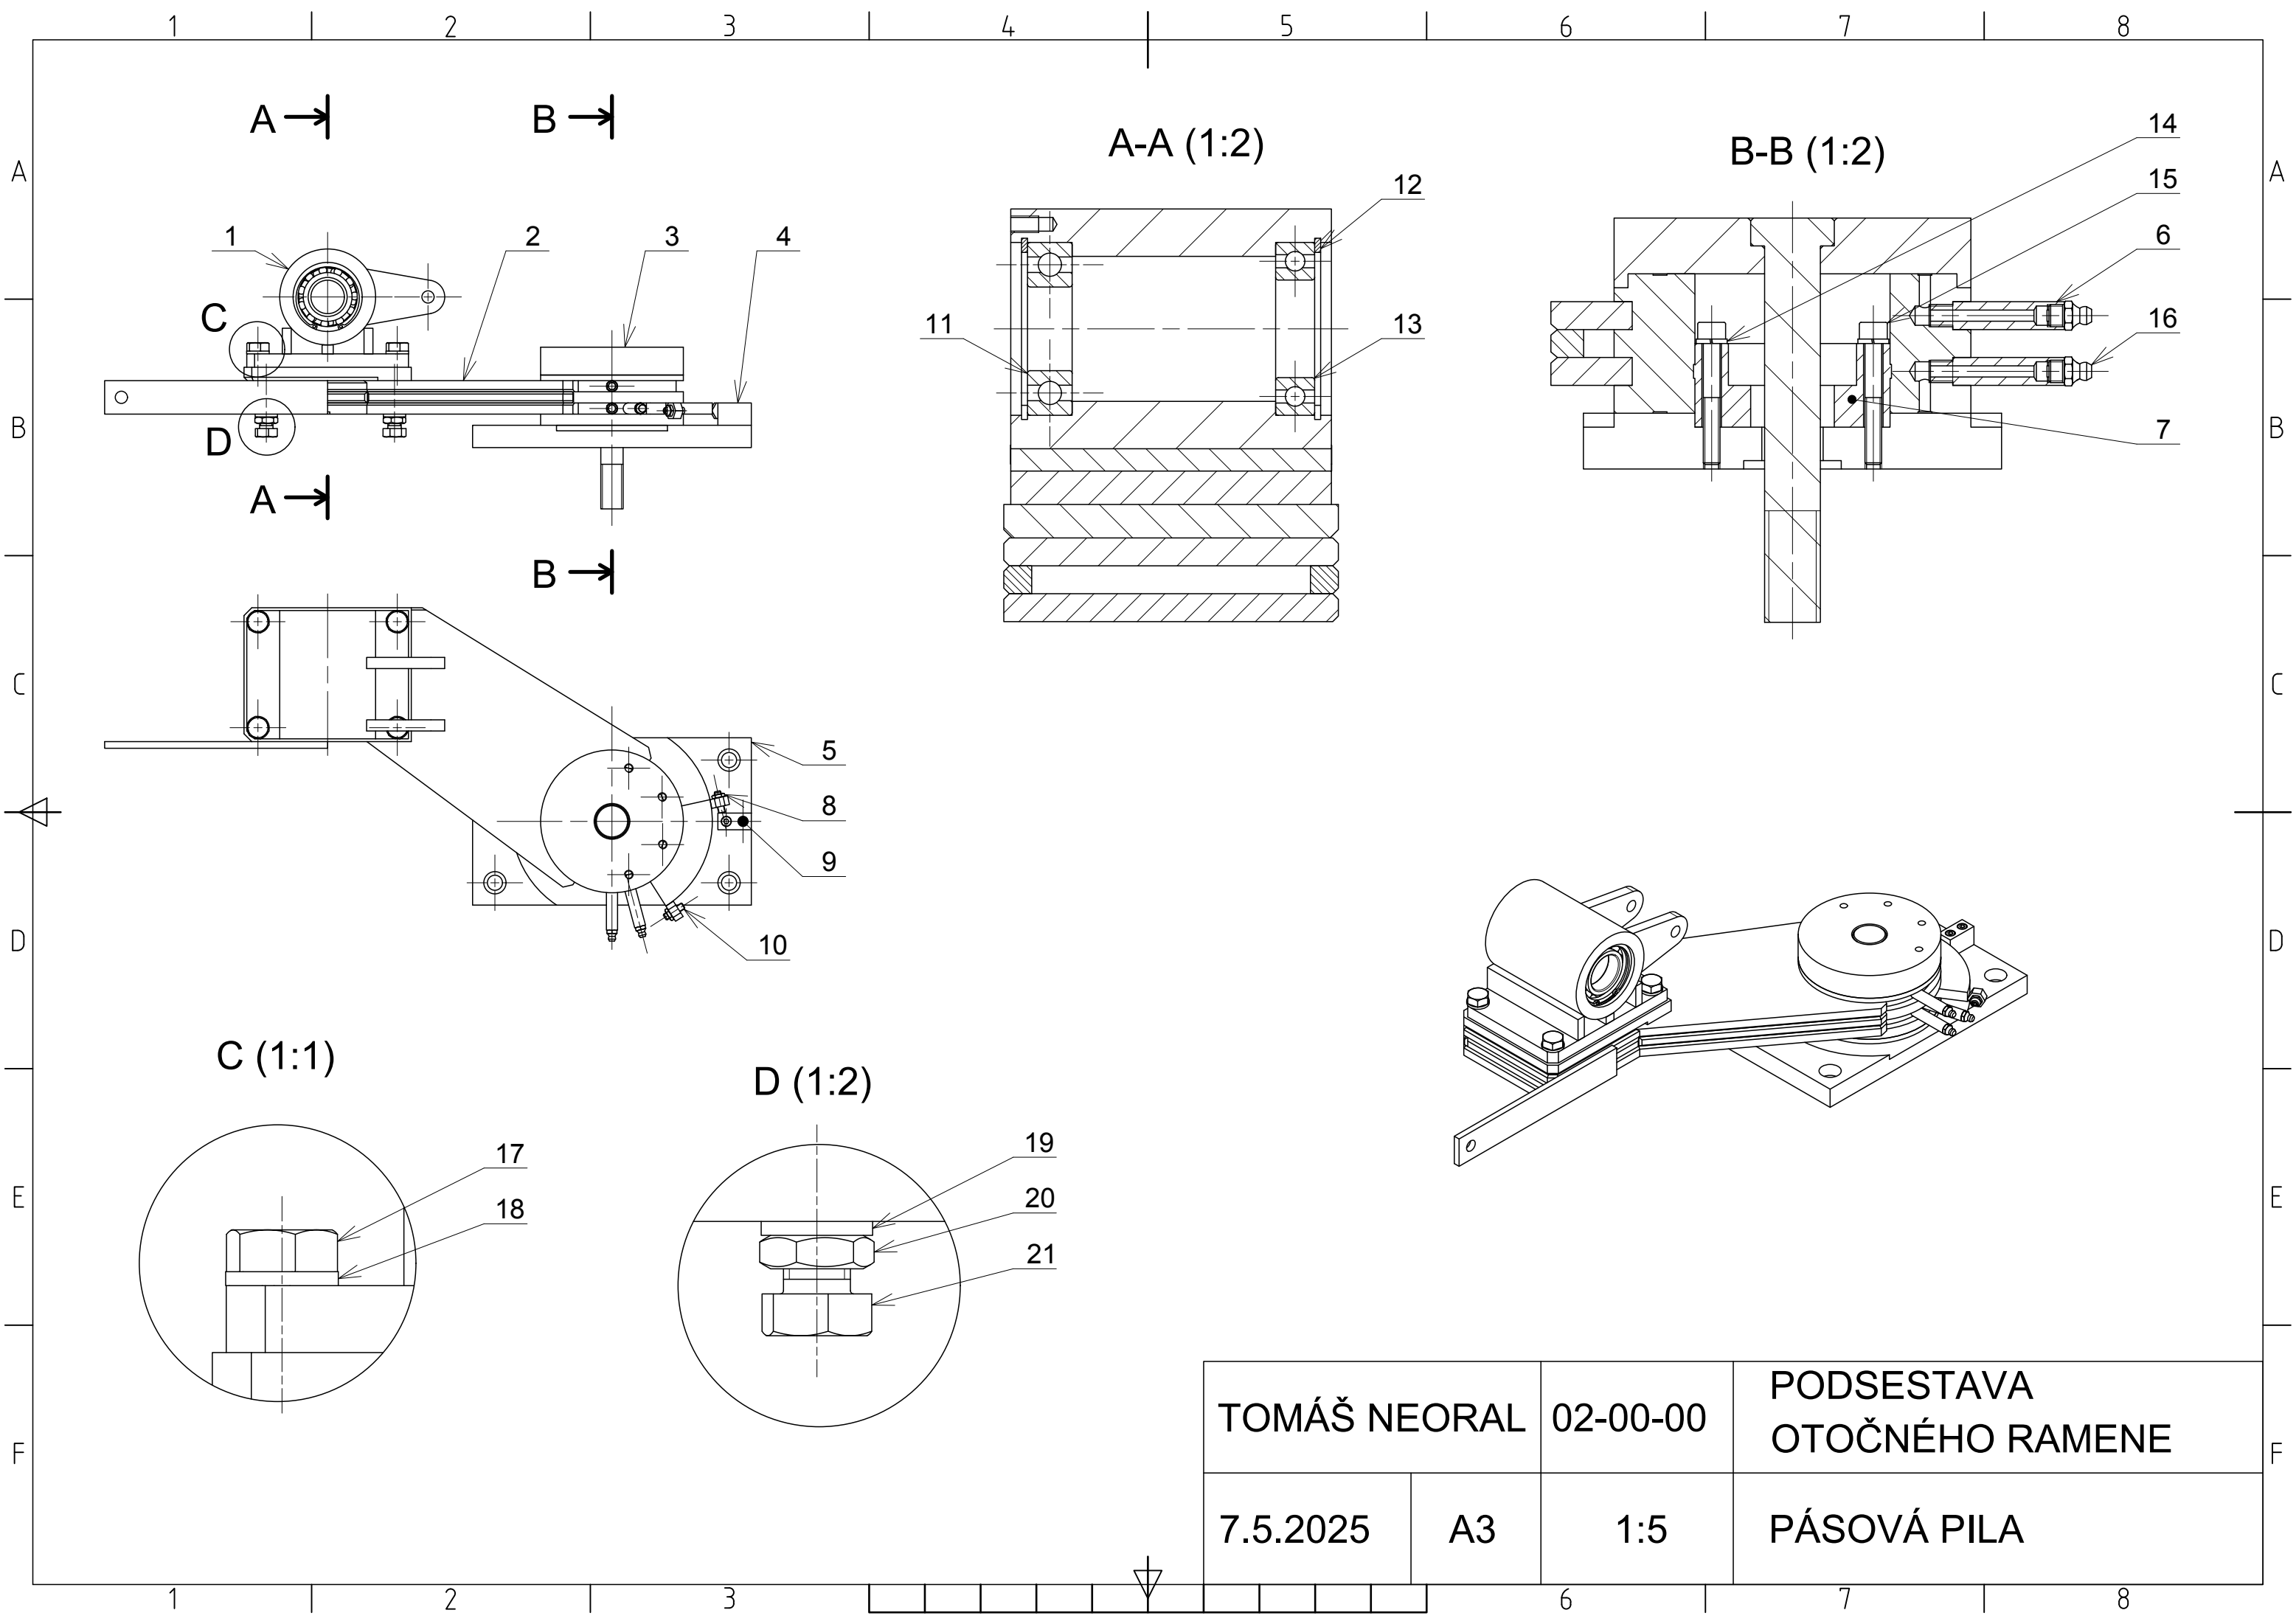

A

B

C

D

E

F

A


B

C

D


E


F

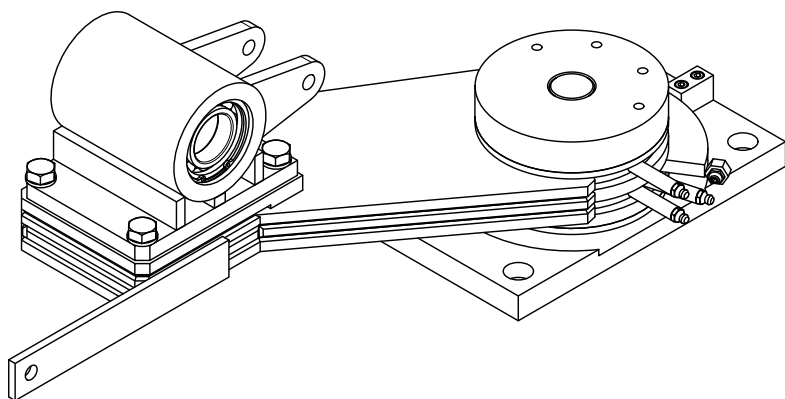


21	ŠROUB M12 x 55		ISO 4018		2
20	MATICE M12		ISO 4035		2
19	PODLOŽKA 12		ČSN 02 1703		2
18	PODLOŽKA 12		ČSN 10 1741		4
17	ŠROUB M12 x 25		ISO 4018		4
16	MAZNICE M8		ČSN 02 7421.2		3
15	ŠROUB M6 x 45		ISO 4762		4
14	PODLOŽKA 6		ČSN 02 1741		4
13	LOŽISKO 6007		ČSN 02 4630		1
12	POJISTNÝ KROUŽEK 62		ČSN 02 2931		2
11	LOŽISKO 6206		ČSN 02 4630		1
10	STAVĚCÍ ŠROUB M6 x 20		ČSN 02 1187		2
9	ŠROUB M5 x 30		ČSN 02 4762		2
8	MATICE M6		ISO 4035		2
7	STŘEDÍVÍ KROUŽEK			11 600	1
6	TRUBIČKA MAZNICE			11 500	3
5	KOTEVNÍ DESKA			11 600	1
4	DORAZ OTOČNÝ			11 500	1
3	SVAŘENEC HORNÍ ČÁSTI STŘEDU	02-03-00			1
2	SVAŘENEC RAMENO SPODNÍ	02-02-00			1
1	SVAŘENEC ULOŽENÍ RAMENE	02-01-00			1


POZ	NÁZEV	Č V	NORMA	MATERIÁL	KS
TOMÁŠ NEORAL		02-00-01	PODSESTAVA O. R. KUSOVNÍK		
7.5.2025	A4	1:5	PÁSOVÁ PILA		

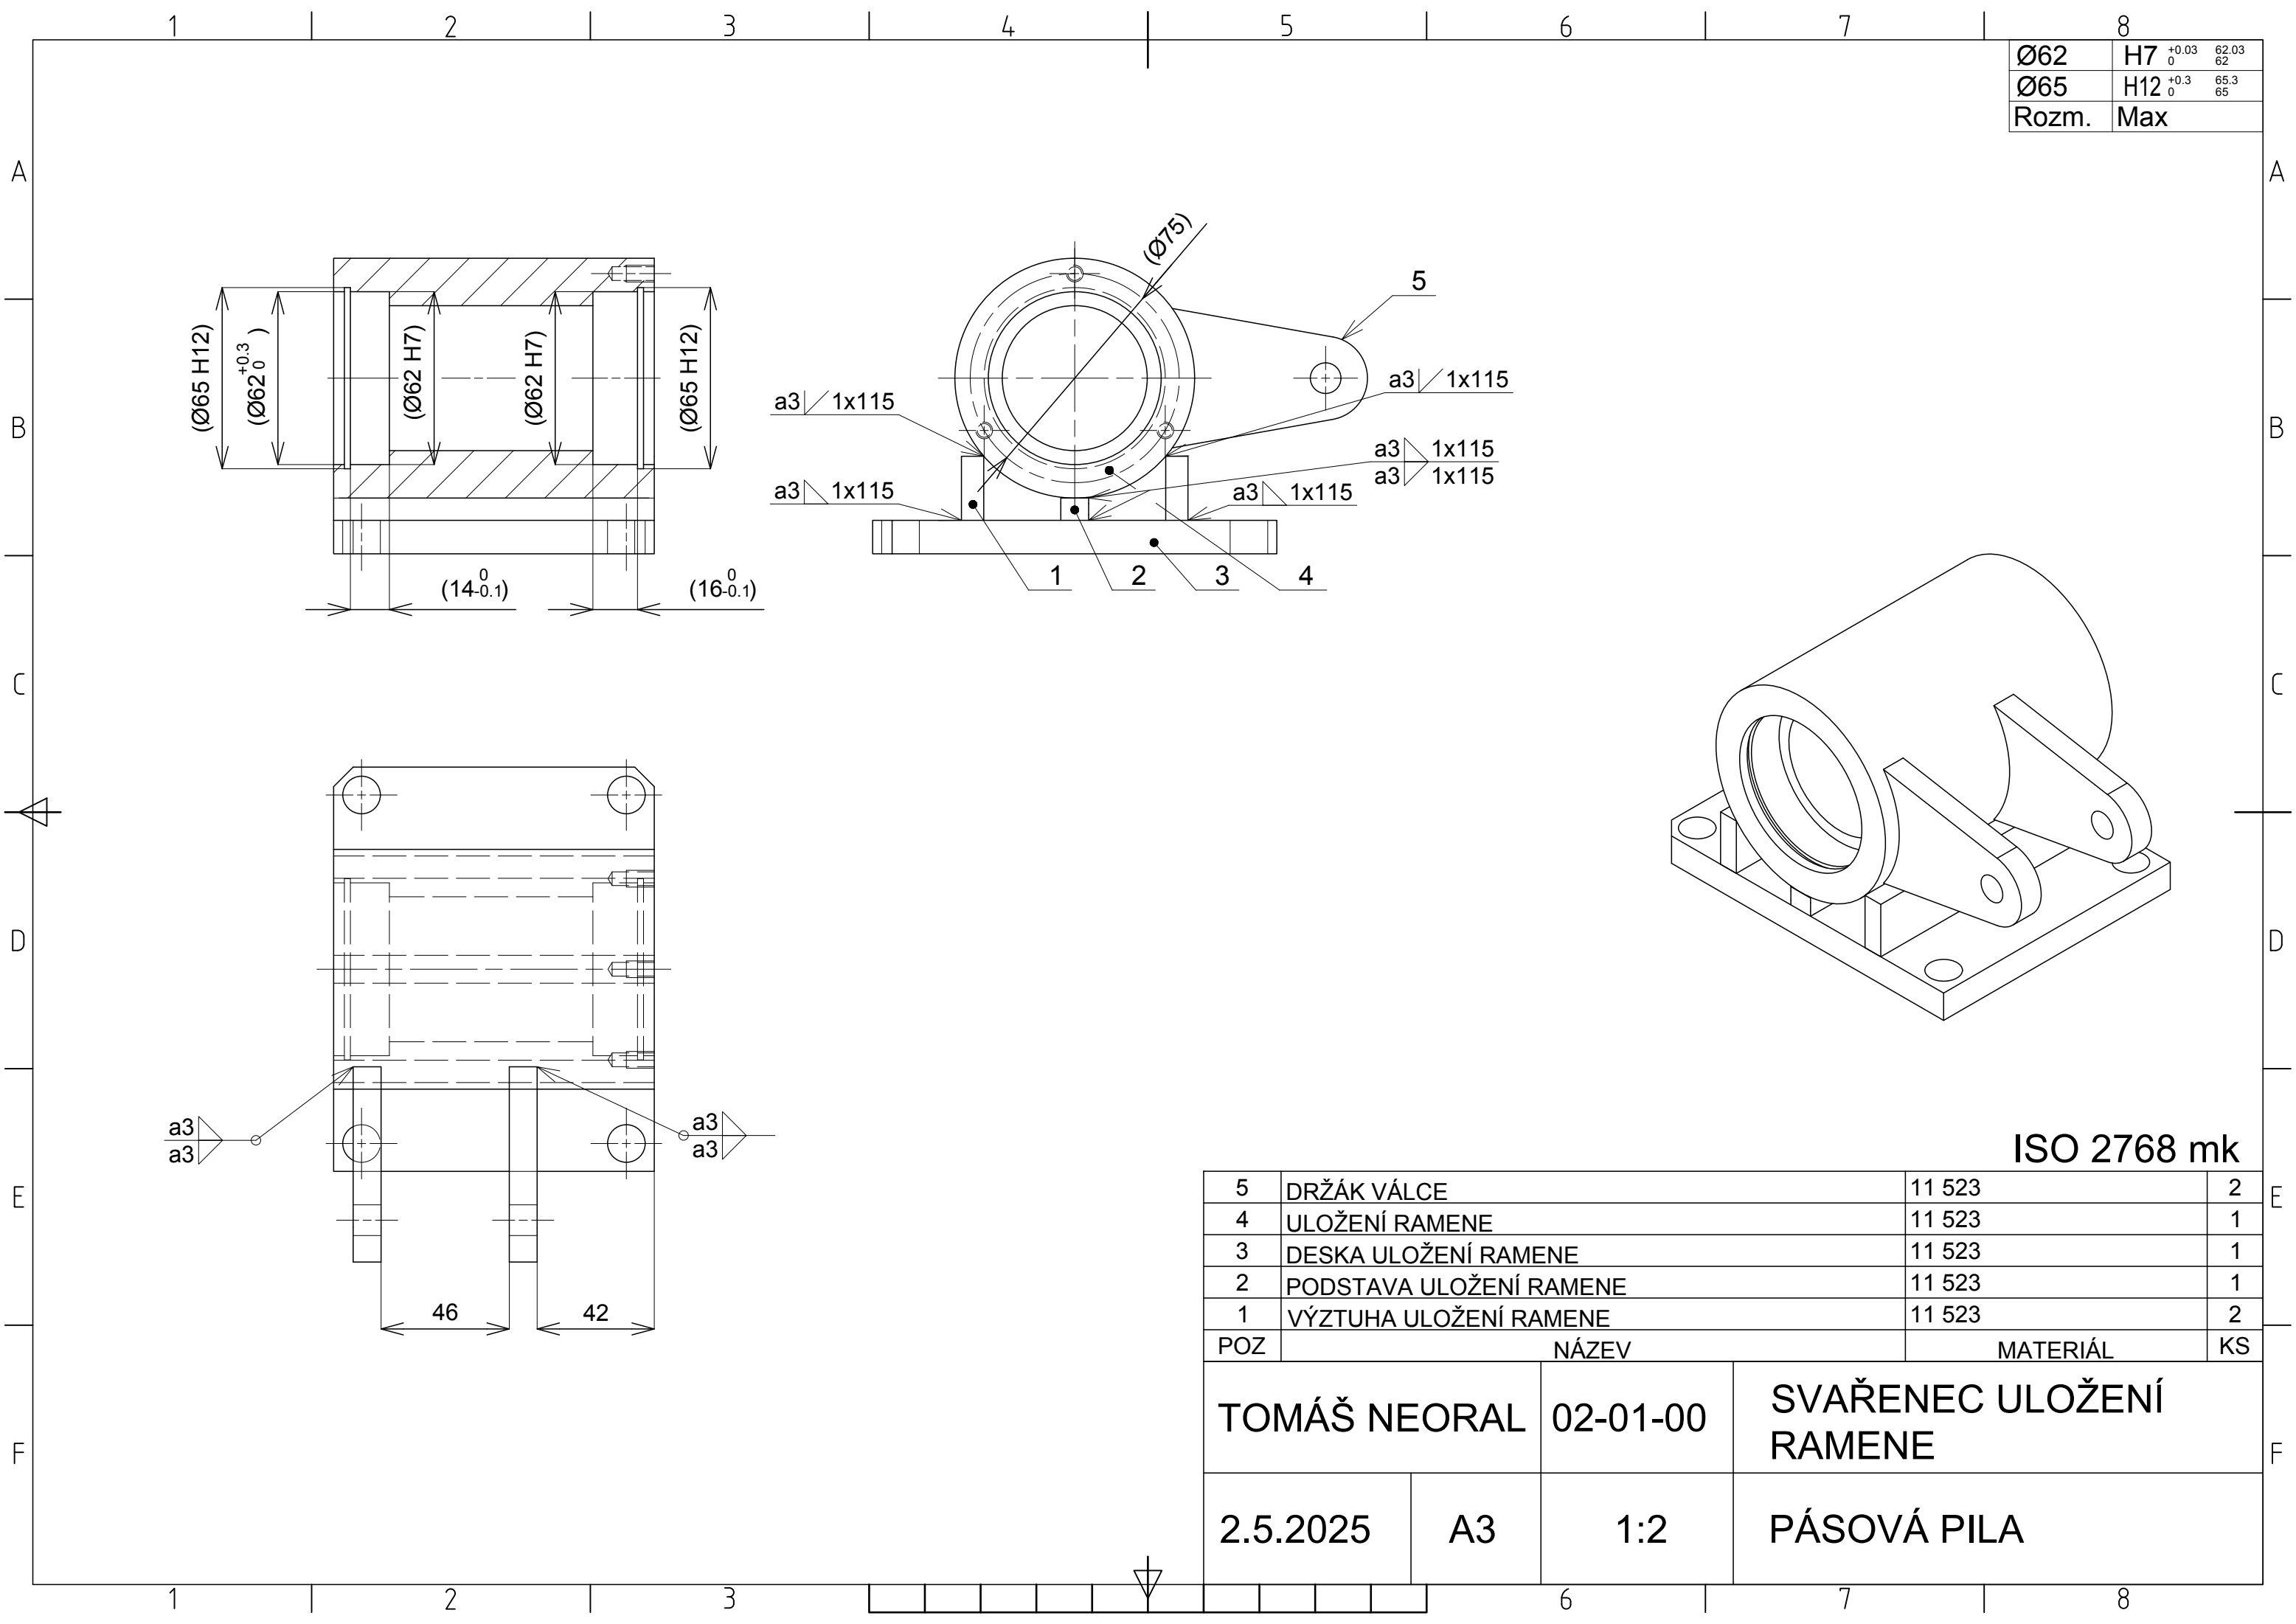[illegible][illegible]

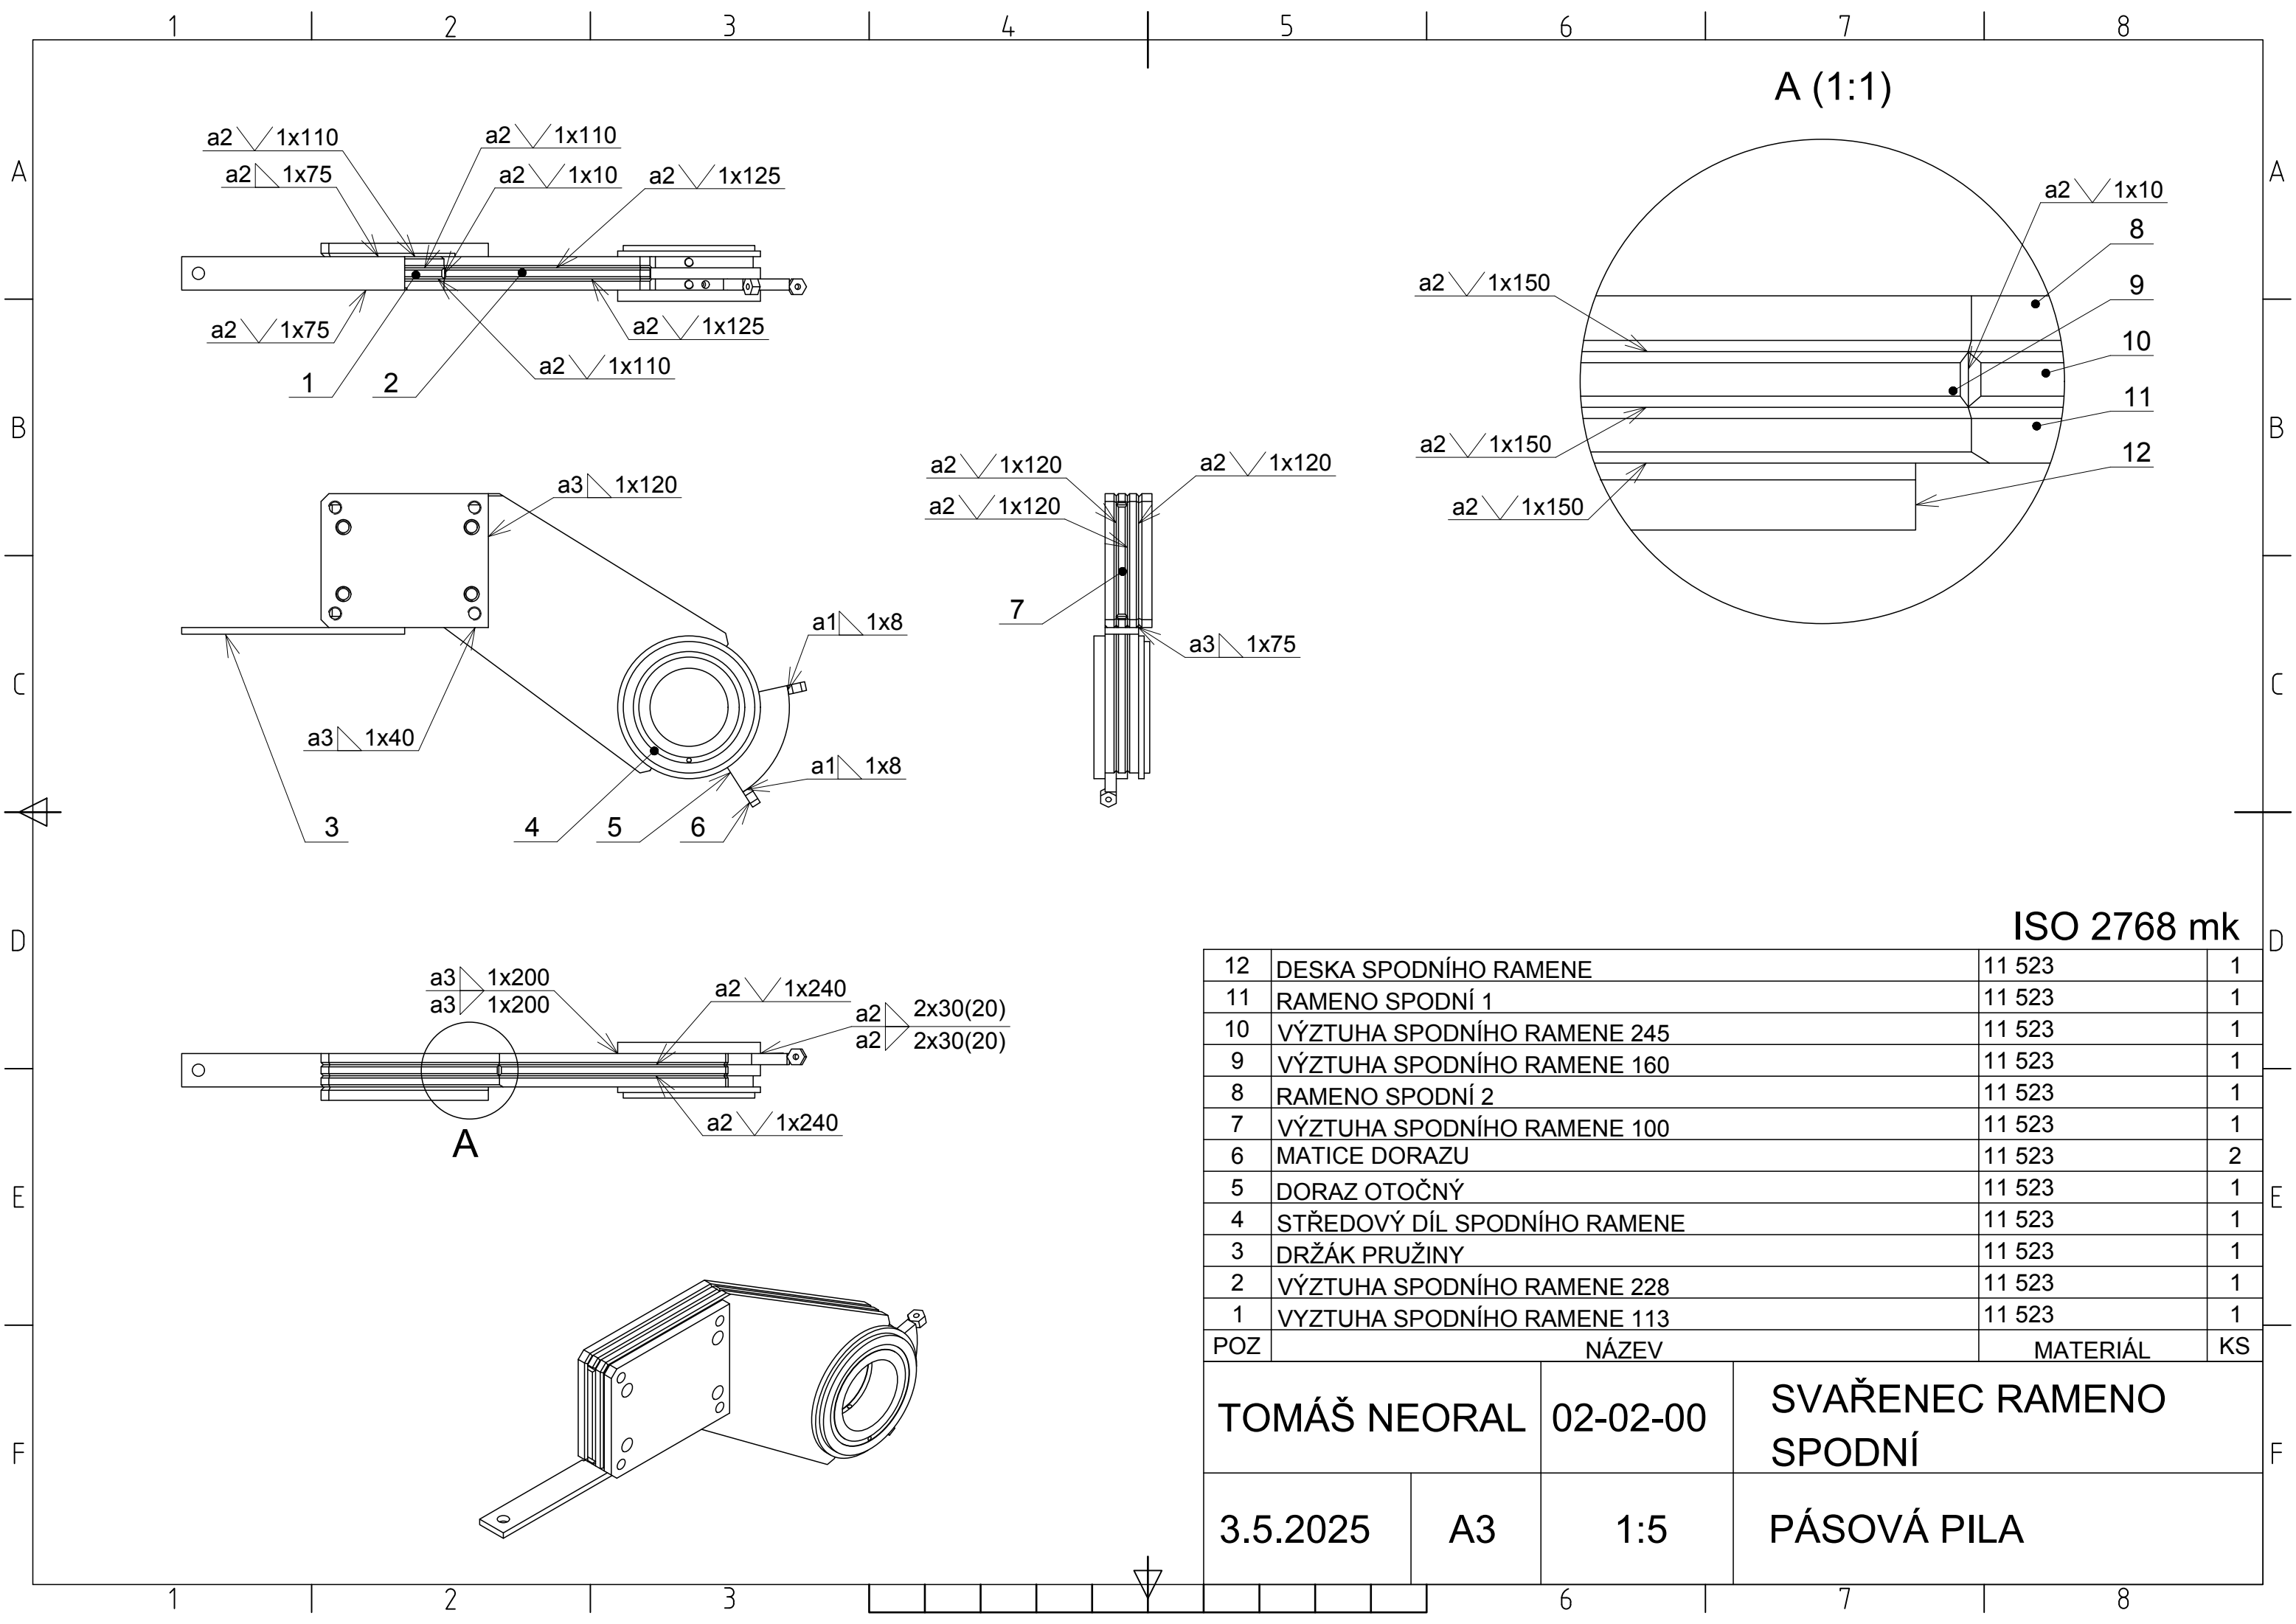



ISO 2768 mk			
12	DESKA SPODNÍHO RAMENE	11 523	1
11	RAMENO SPODNÍ 1	11 523	1
10	VÝZTUHA SPODNÍHO RAMENE 245	11 523	1
9	VÝZTUHA SPODNÍHO RAMENE 160	11 523	1
8	RAMENO SPODNÍ 2	11 523	1
7	VÝZTUHA SPODNÍHO RAMENE 100	11 523	1
6	MATICE DORAZU	11 523	2
5	DORAZ OTOČNÝ	11 523	1
4	STŘEDOVÝ DÍL SPODNÍHO RAMENE	11 523	1
3	DRŽÁK PRUŽINY	11 523	1
2	VÝZTUHA SPODNÍHO RAMENE 228	11 523	1
1	VYZTUHA SPODNÍHO RAMENE 113	11 523	1
POZ	NÁZEV	MATERIÁL	KS
TOMÁŠ NEORAL		02-02-00	SVAŘENEC RAMENO SPODNÍ
3.5.2025	A3	1:5	PÁSOVÁ PILA

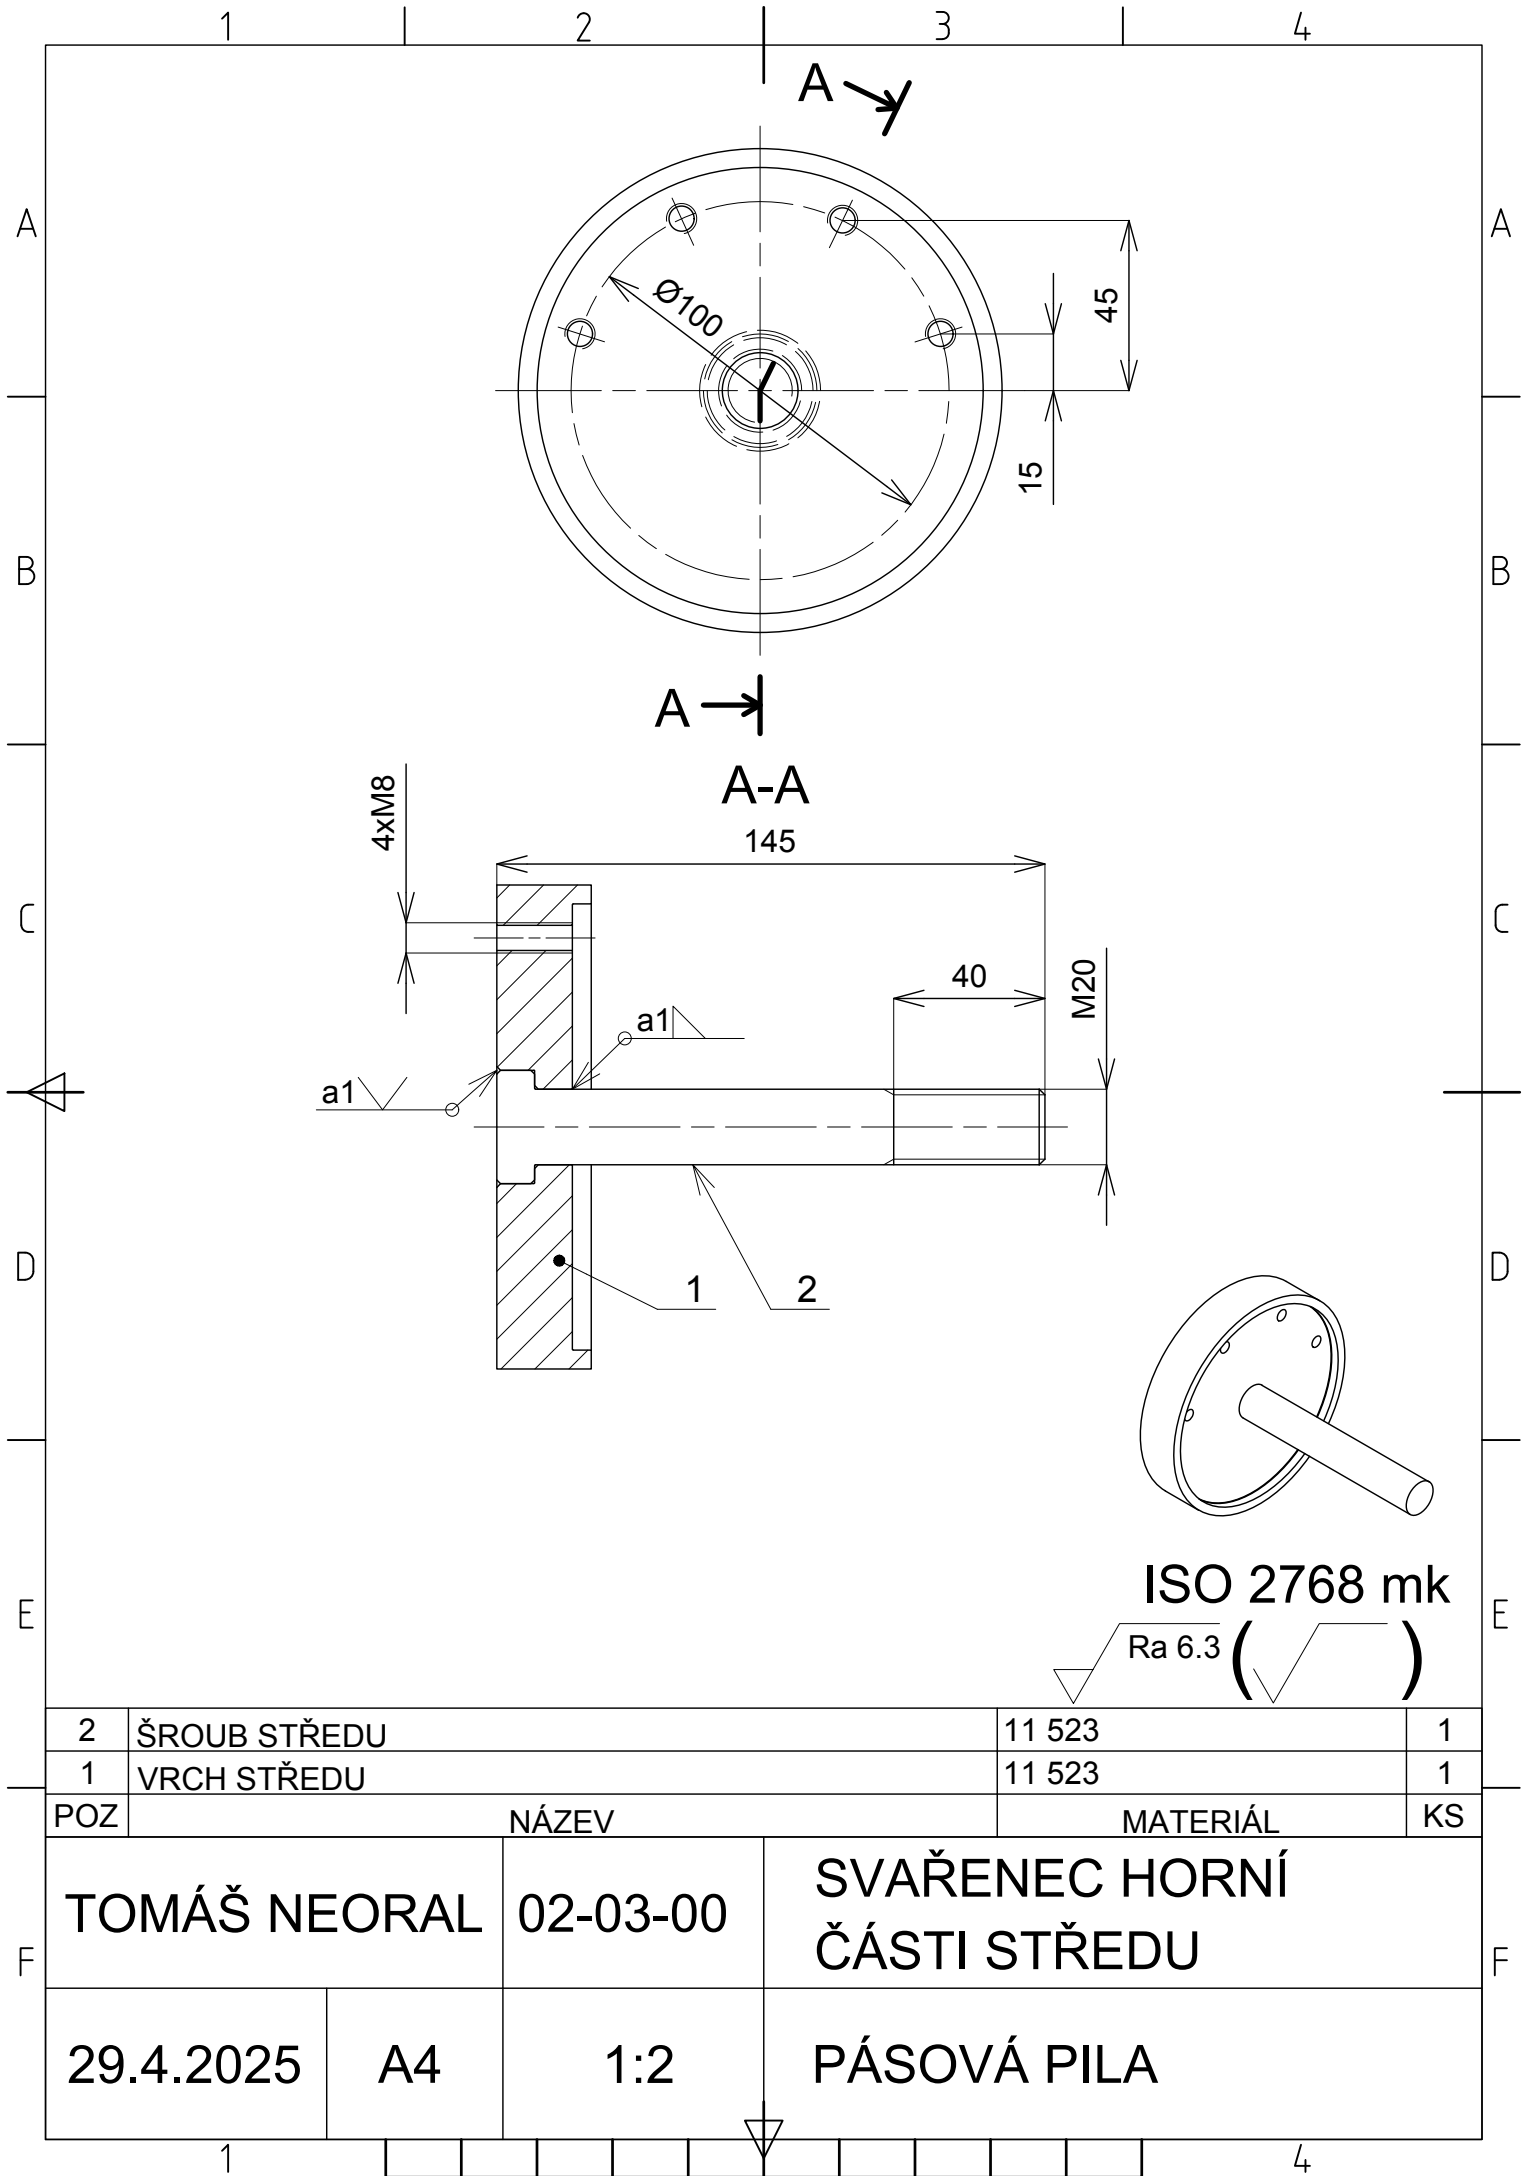

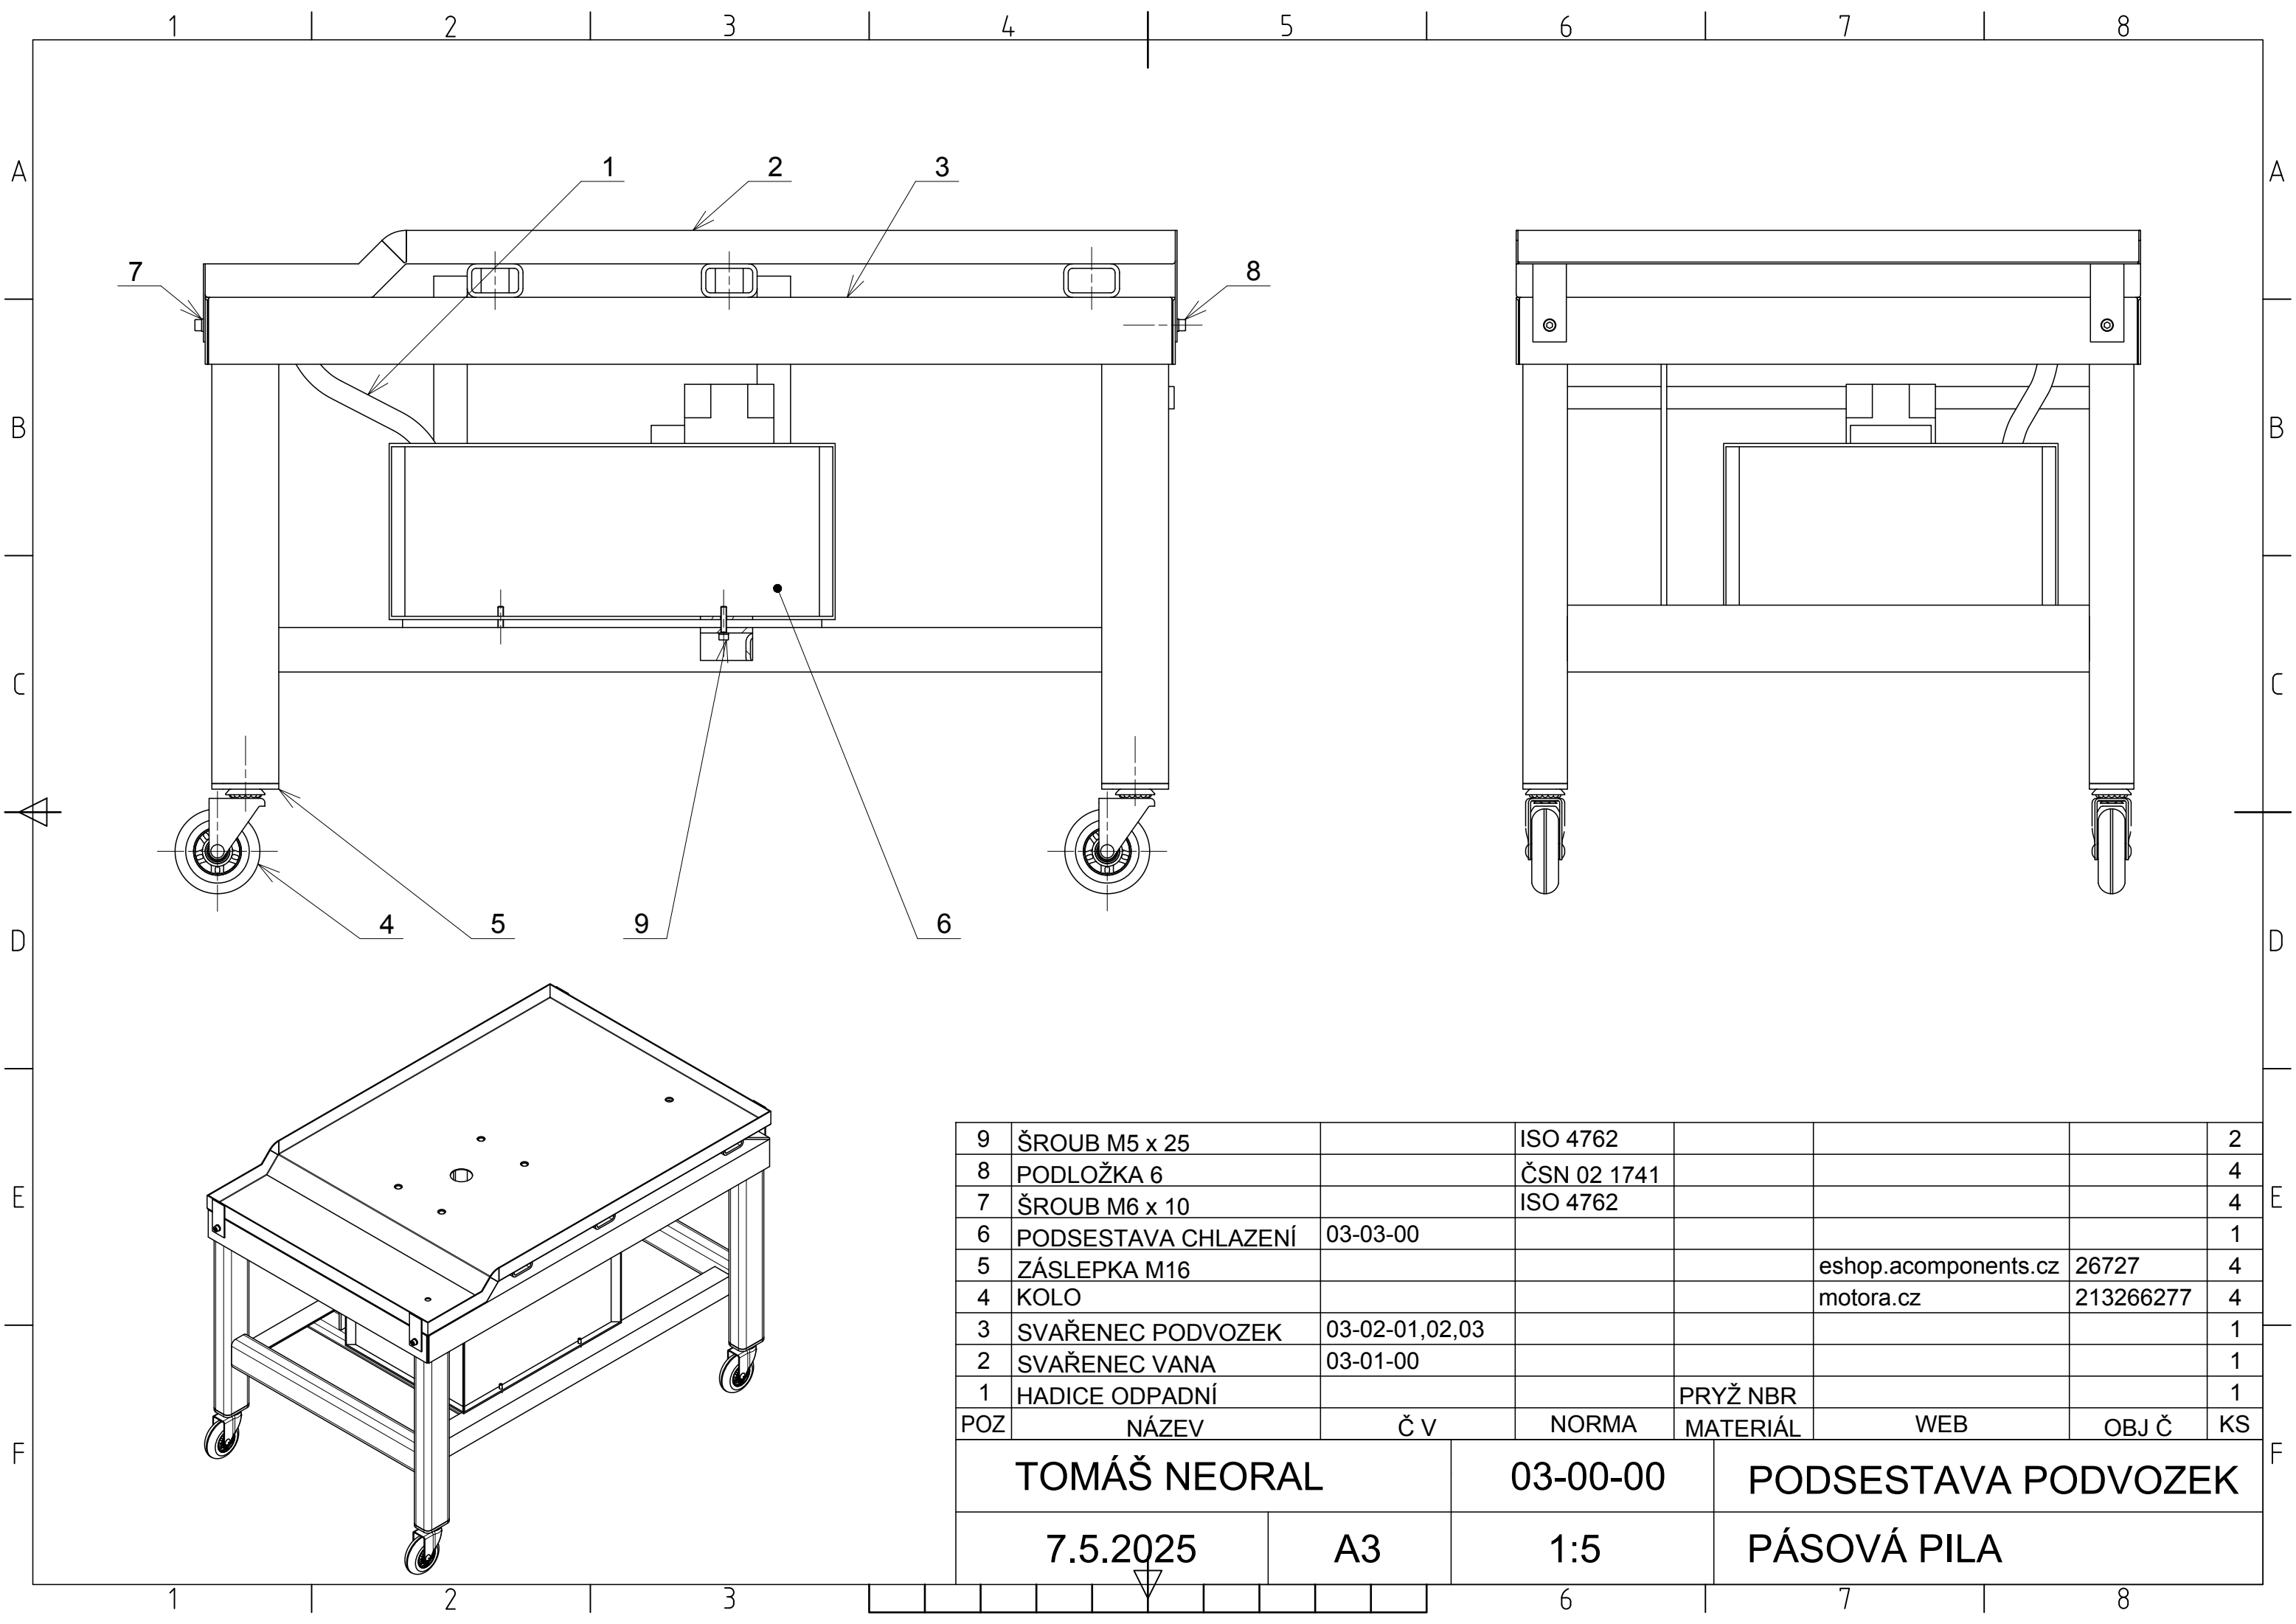



9	ŠROUB M5 x 25		ISO 4762				2
8	PODLOŽKA 6		ČSN 02 1741				4
7	ŠROUB M6 x 10		ISO 4762				4
6	PODSESTAVA CHLAZENÍ	03-03-00					1
5	ZÁSLEPKA M16				eshop.acomponents.cz	26727	4
4	KOLO				motora.cz	213266277	4
3	SVAŘENEC PODVOZEK	03-02-01,02,03					1
2	SVAŘENEC VANA	03-01-00					1
1	HADICE ODPADNÍ			PRYŽ NBR			1
POZ	NÁZEV	Č V	NORMA	MATERIÁL	WEB	OBJ Č	KS
TOMÁŠ NEORAL			03-00-00		PODSESTAVA PODVOZEK		
7.5.2025		A3	1:5		PÁSOVÁ PILA		

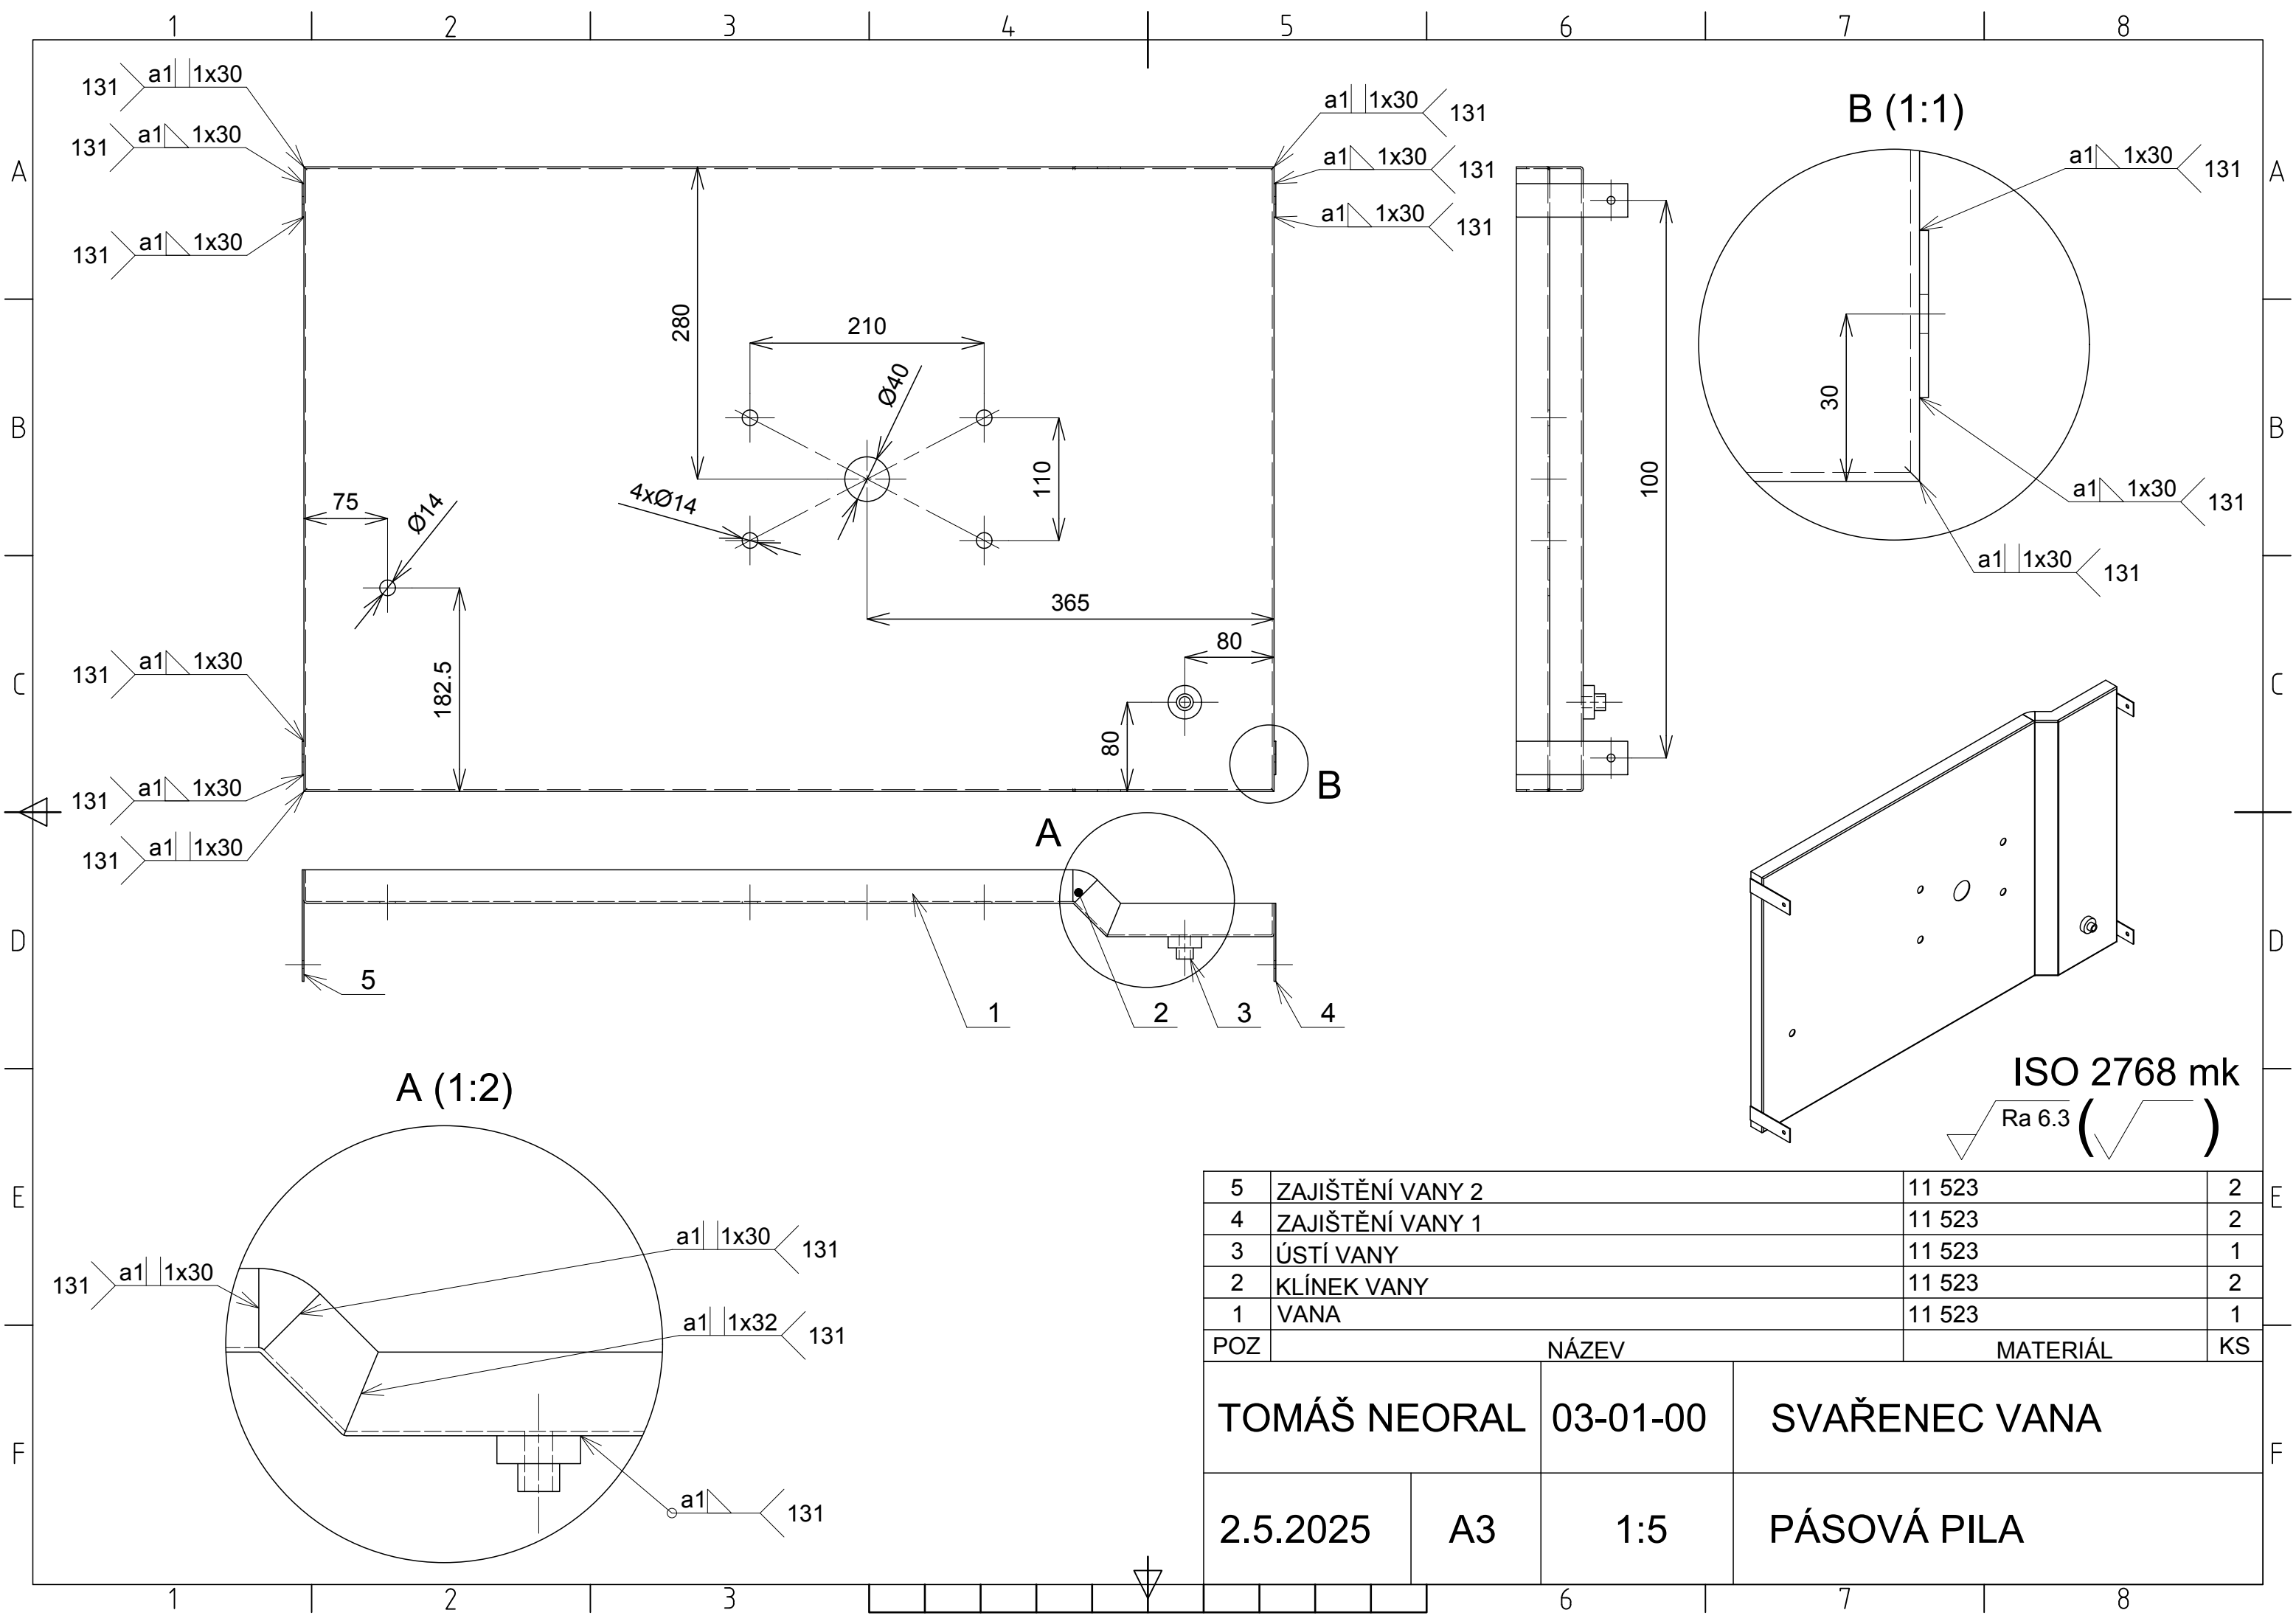

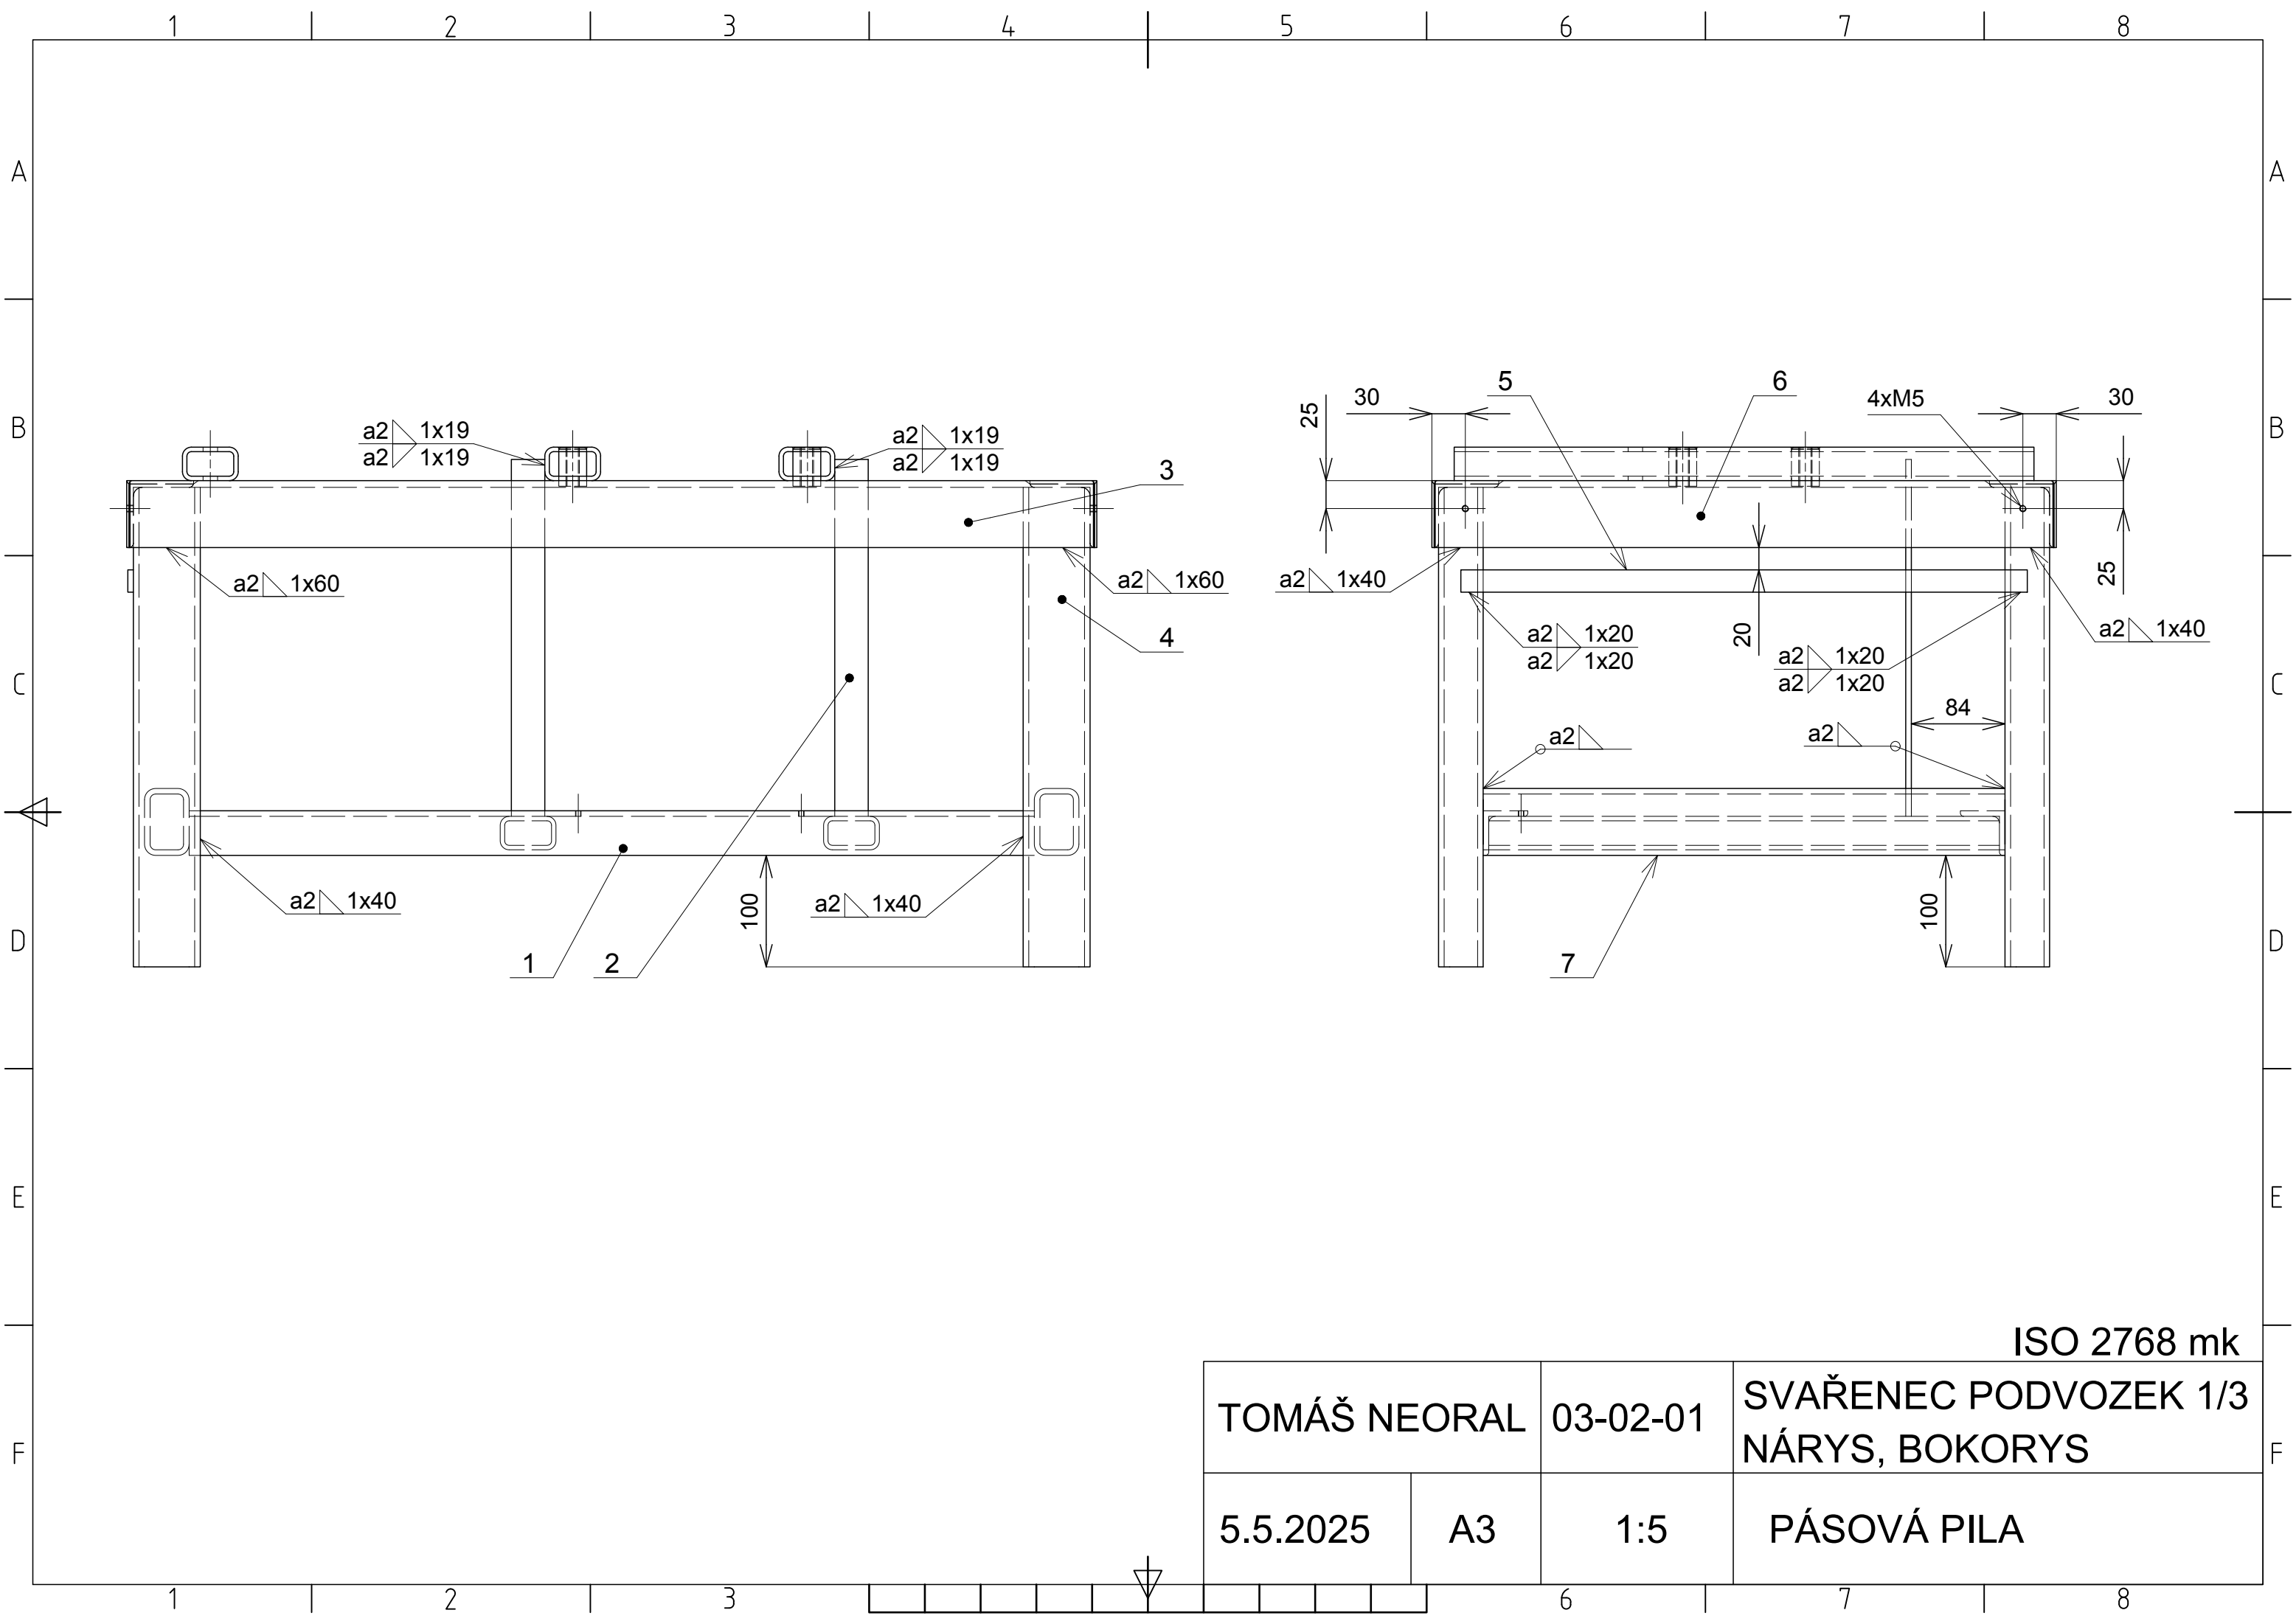


ISO 2768 mk			
TOMÁŠ NEORAL		03-02-01	SVAŘENEC PODVOZEK 1/3 NÁRYS, BOKORYS
5.5.2025	A3	1:5	PÁSOVÁ PILA

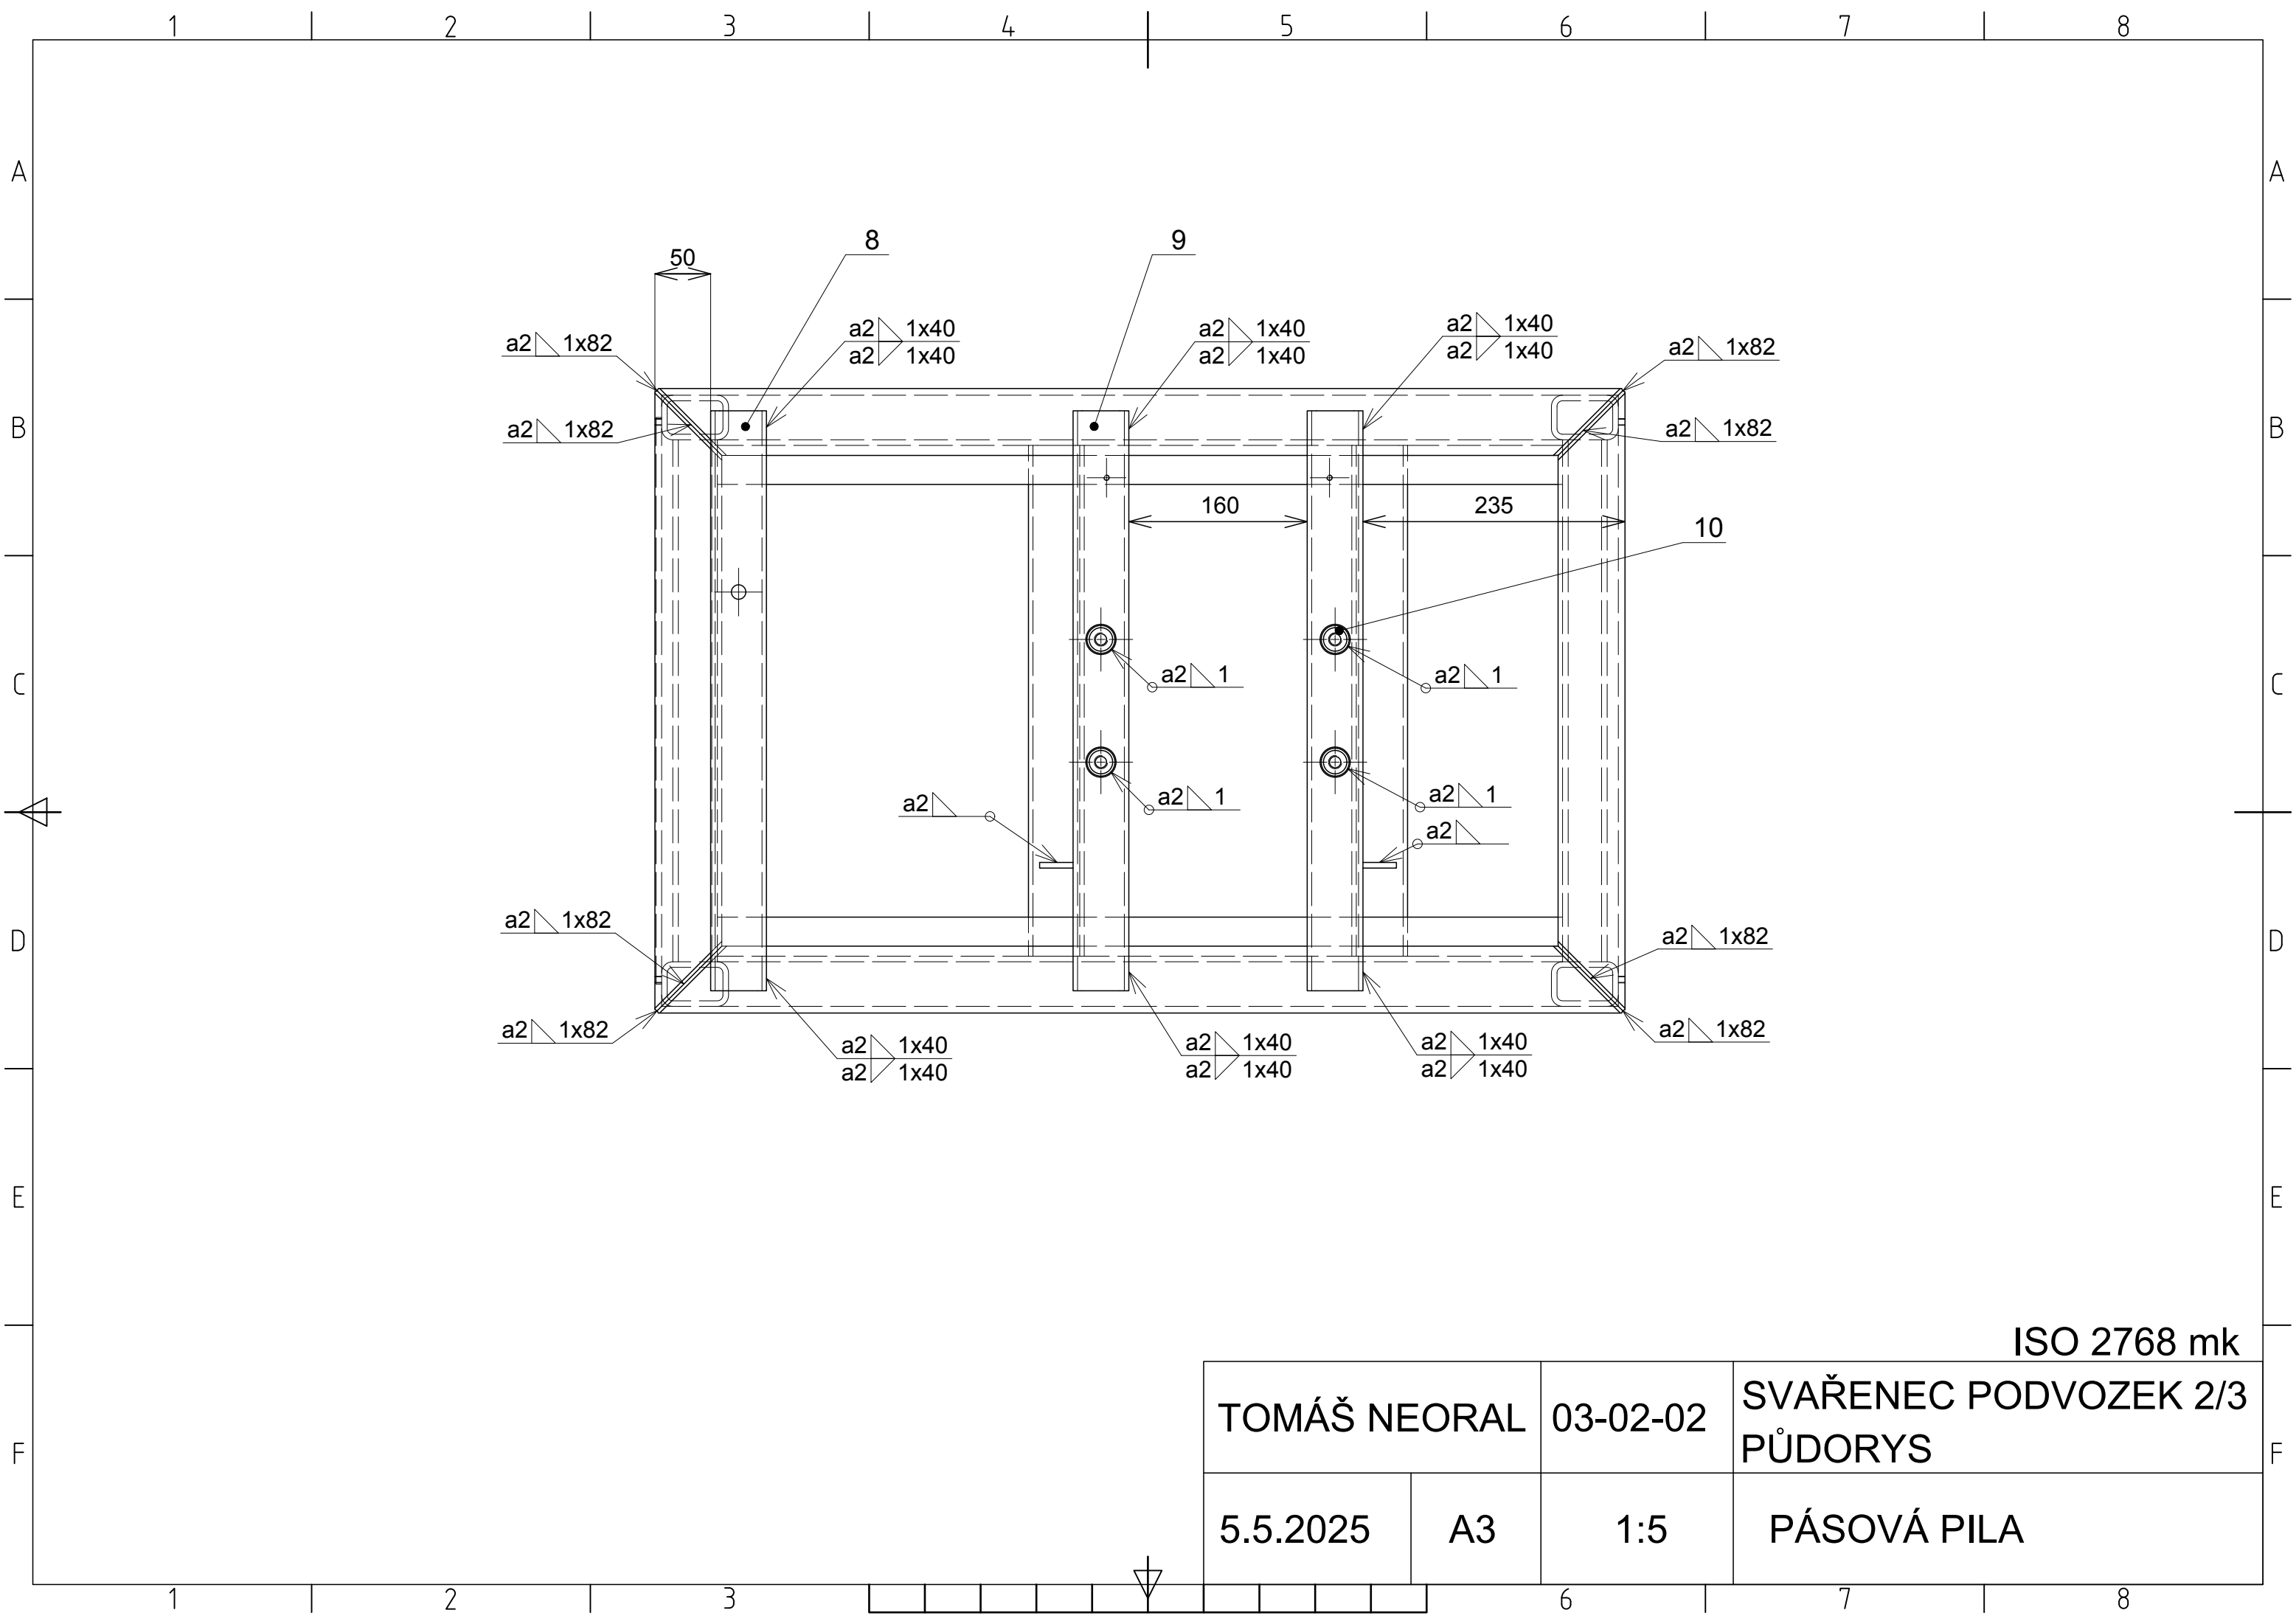

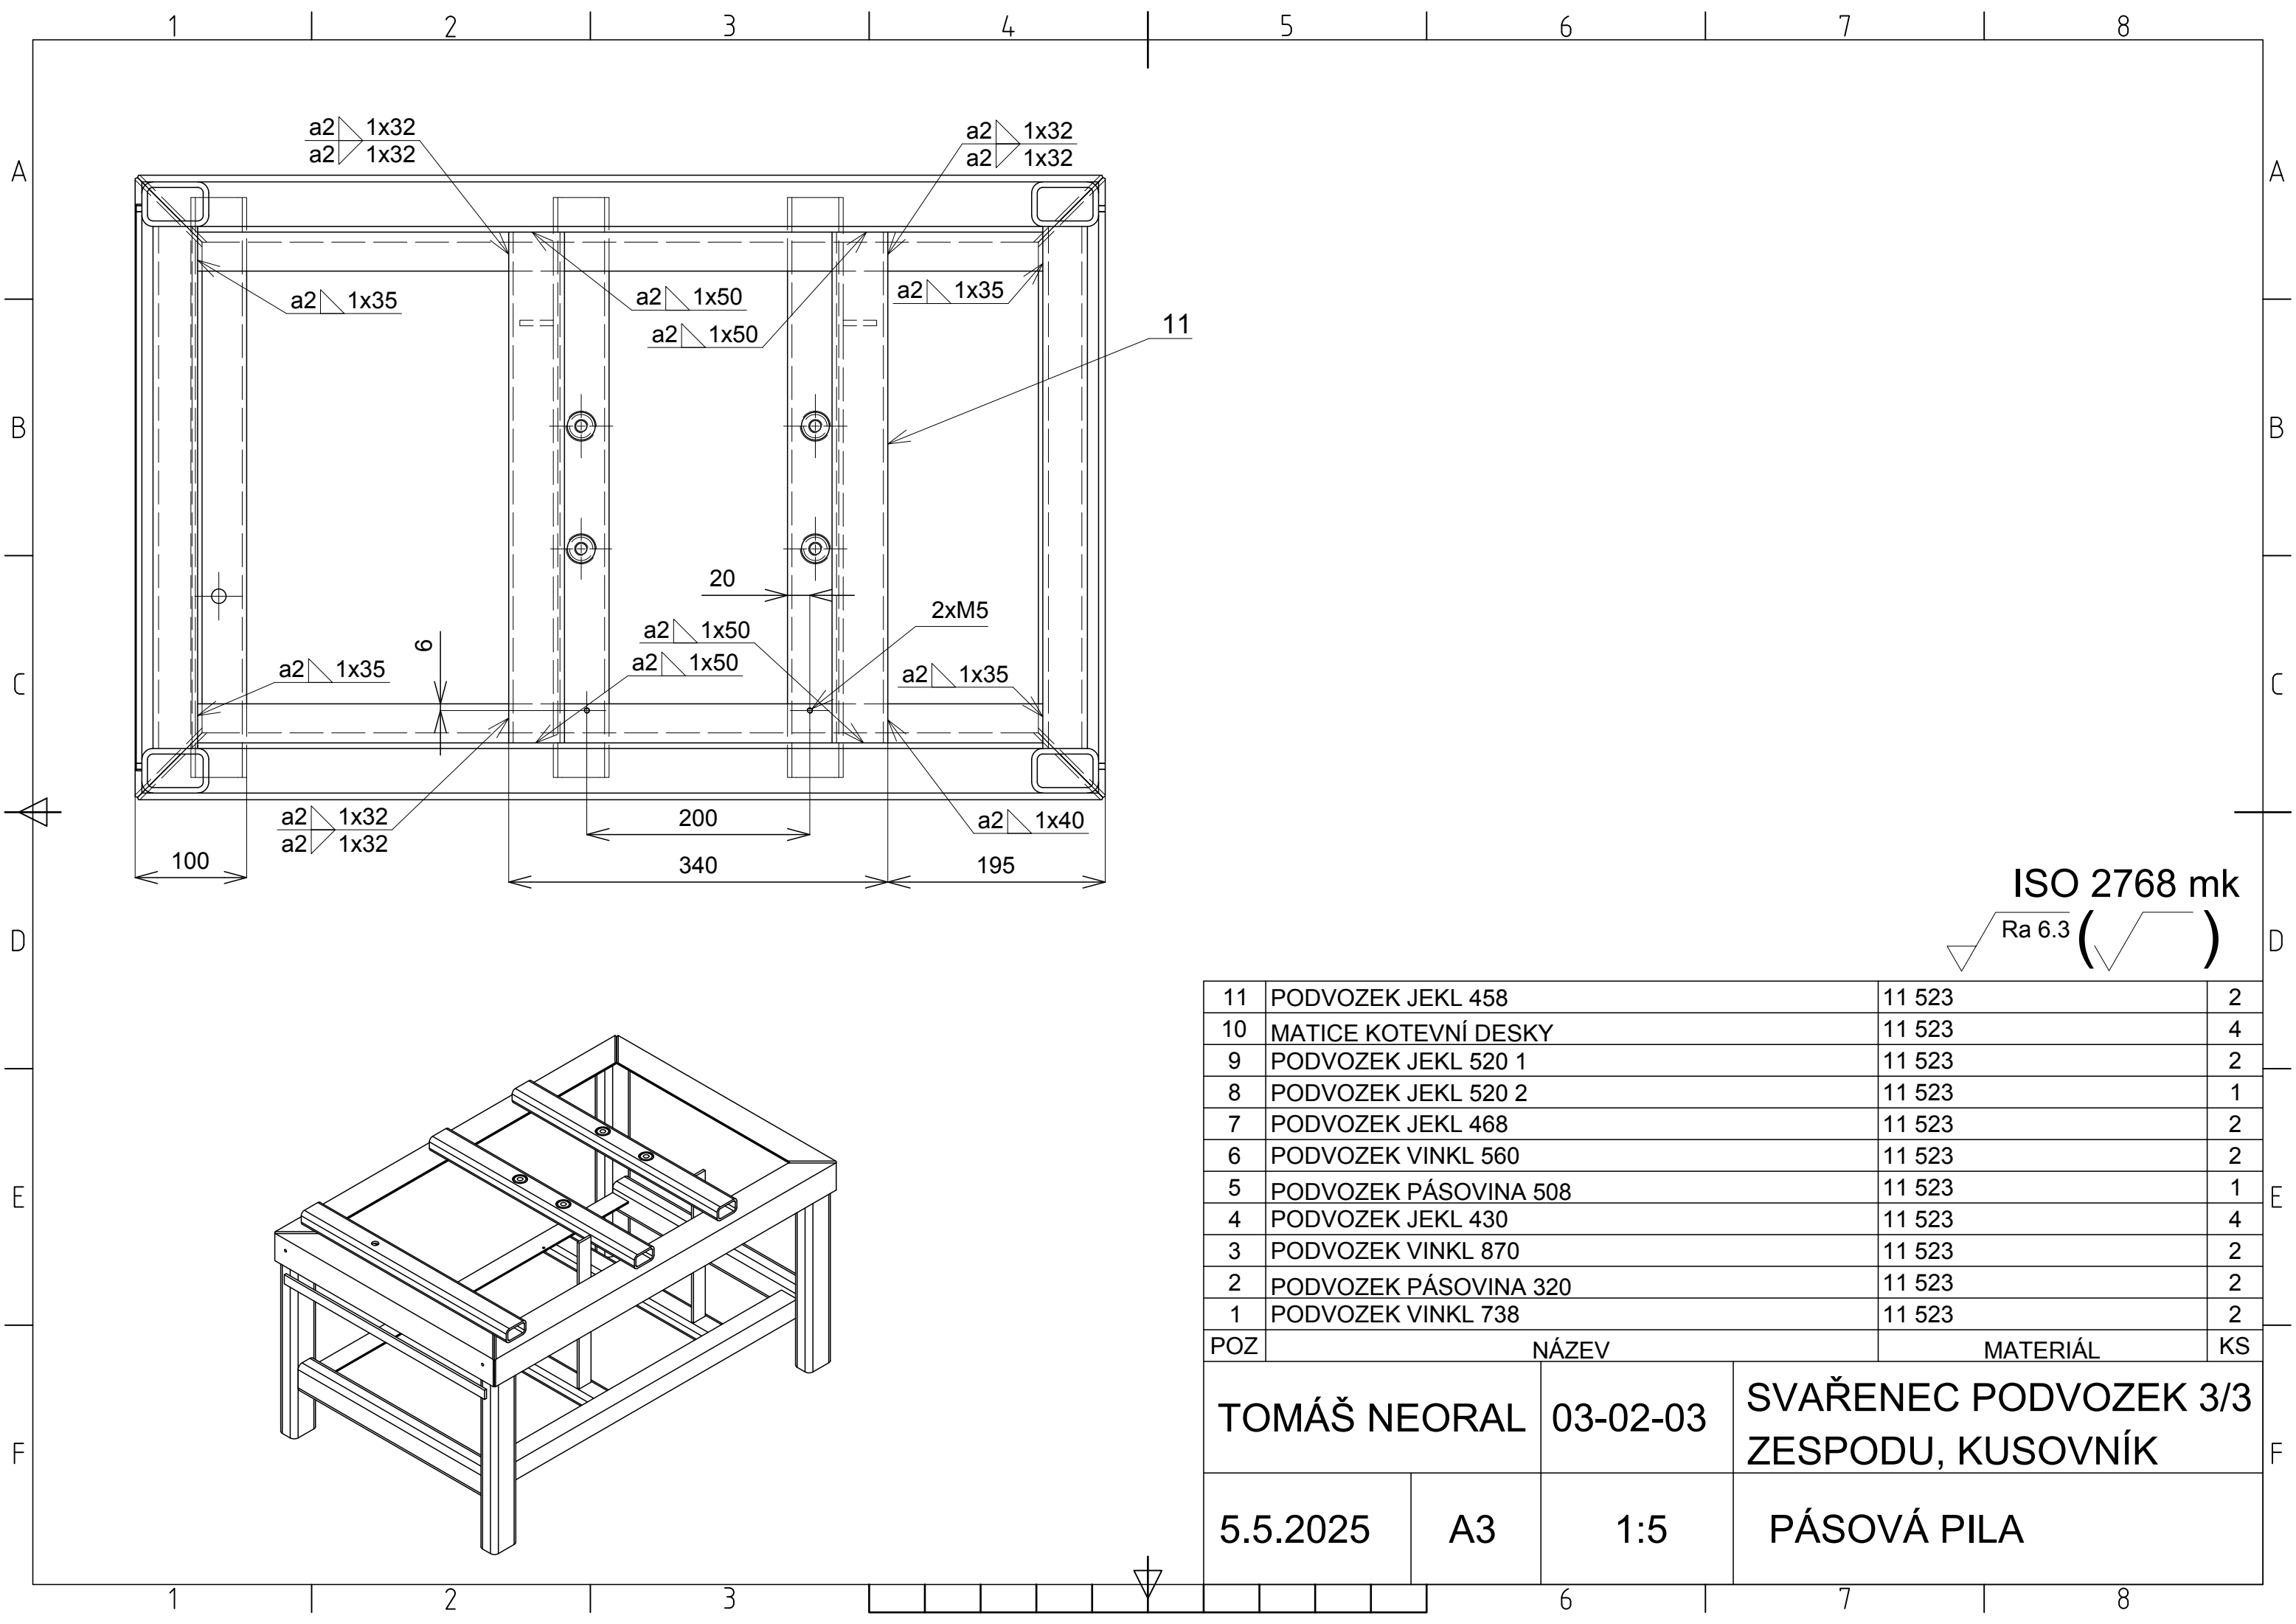



ISO 2768 mk
Ra 6.3

11	PODVOZEK JEKL 458	11 523	2
10	MATICE KOTEVNÍ DESKY	11 523	4
9	PODVOZEK JEKL 520 1	11 523	2
8	PODVOZEK JEKL 520 2	11 523	1
7	PODVOZEK JEKL 468	11 523	2
6	PODVOZEK VINKL 560	11 523	2
5	PODVOZEK PÁSOVINA 508	11 523	1
4	PODVOZEK JEKL 430	11 523	4
3	PODVOZEK VINKL 870	11 523	2
2	PODVOZEK PÁSOVINA 320	11 523	2
1	PODVOZEK VINKL 738	11 523	2
POZ	NÁZEV	MATERIÁL	KS
TOMÁŠ NEORAL		03-02-03	SVAŘENEC PODVOZEK 3/3 ZESPODU, KUSOVNÍK
5.5.2025	A3	1:5	PÁSOVÁ PILA




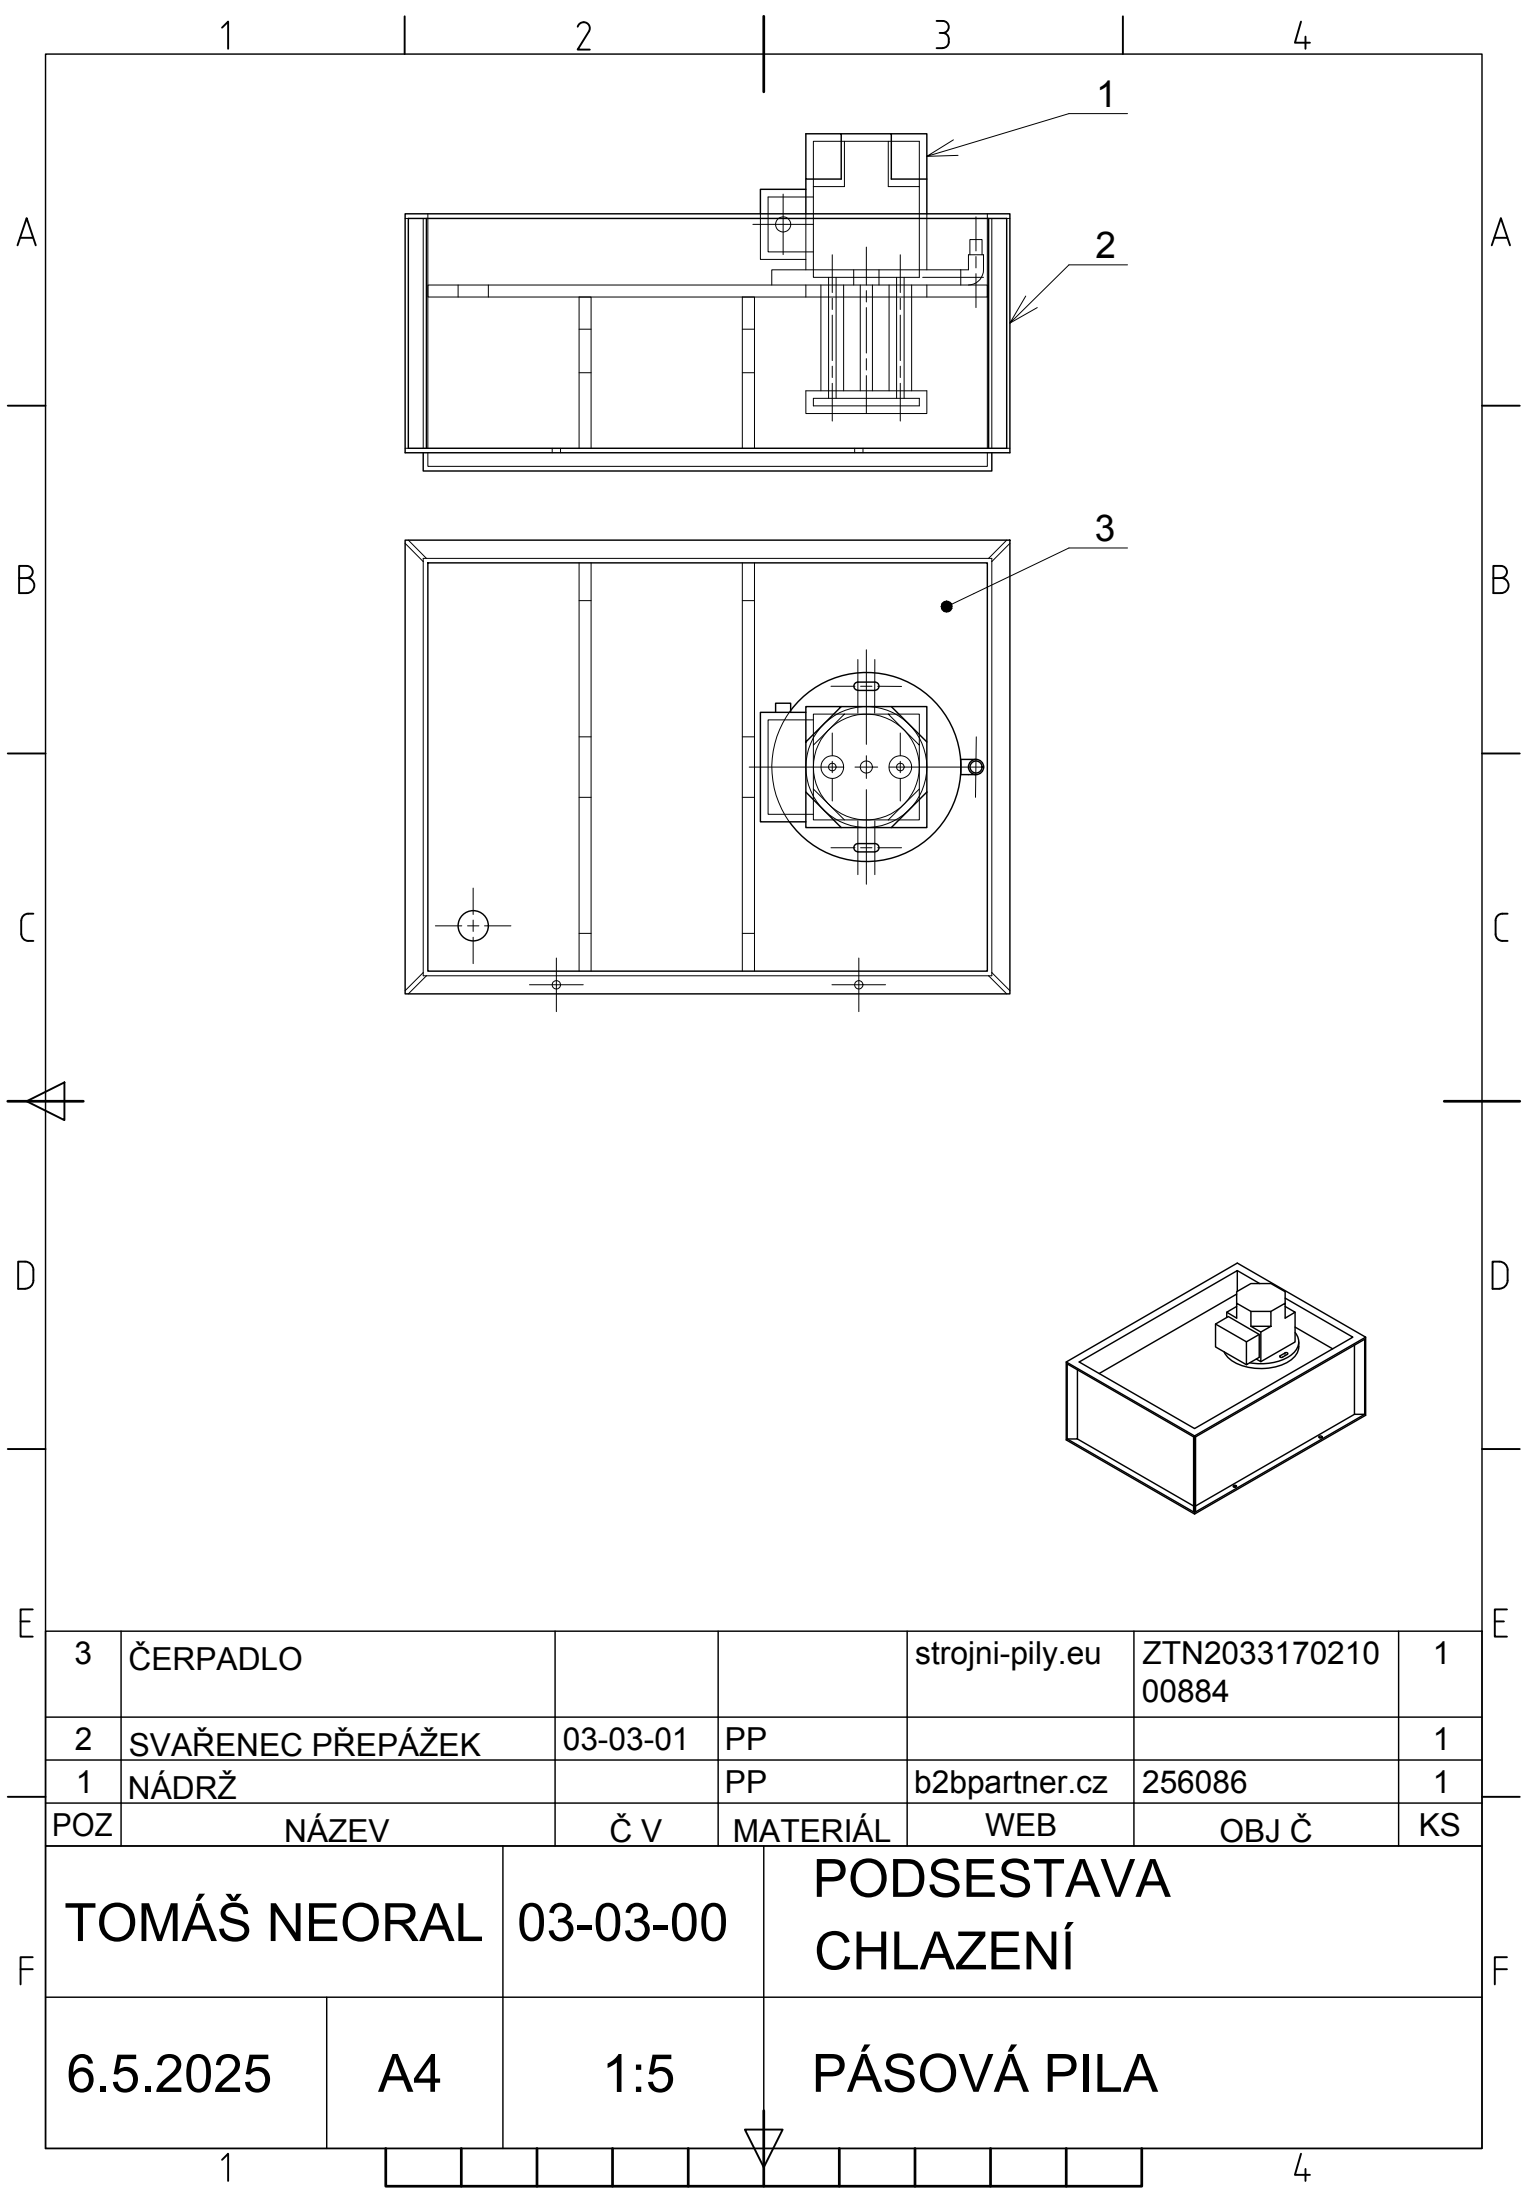


3	ČERPADLO			strojni-pily.eu	ZTN2033170210 00884	1
2	SVAŘENEC PŘEPÁŽEK	03-03-01	PP			1
1	NÁDRŽ		PP	b2bpartner.cz	256086	1
POZ	NÁZEV	Č V	MATERIÁL	WEB	OBJ Č	KS
TOMÁŠ NEORAL		03-03-00	PODSESTAVA CHLAZENÍ			
6.5.2025	A4	1:5	PÁSOVÁ PILA			

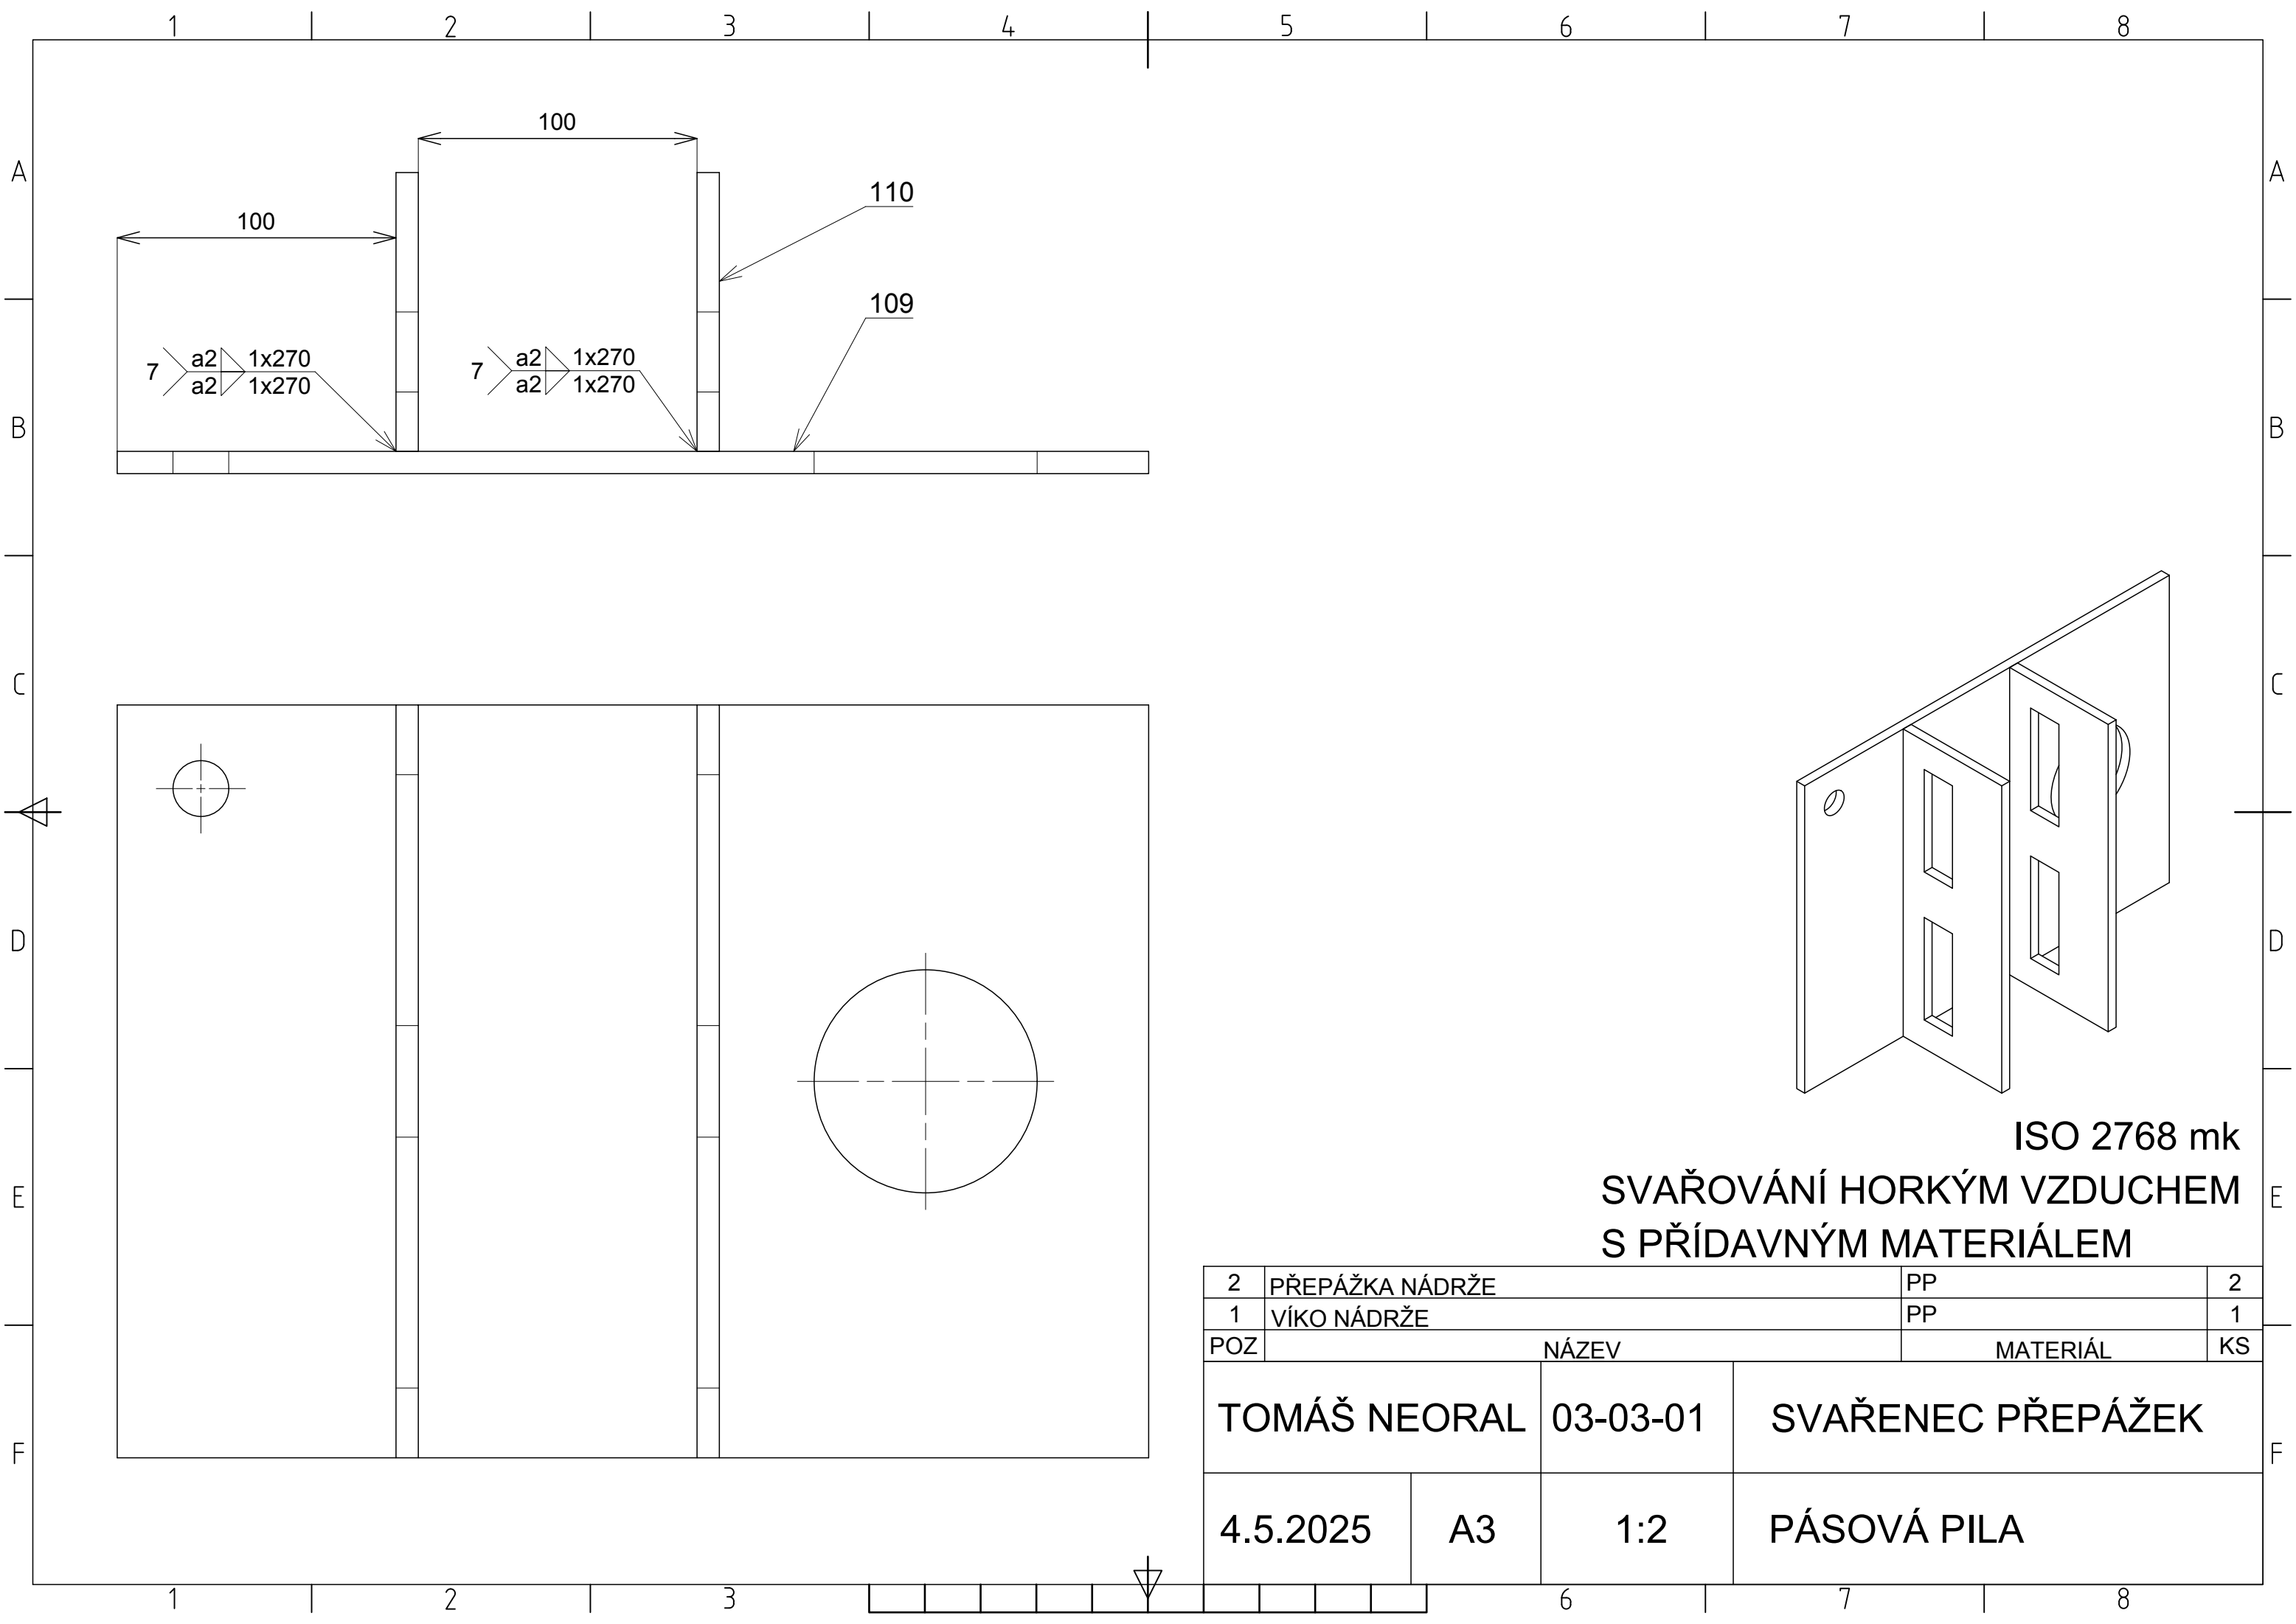

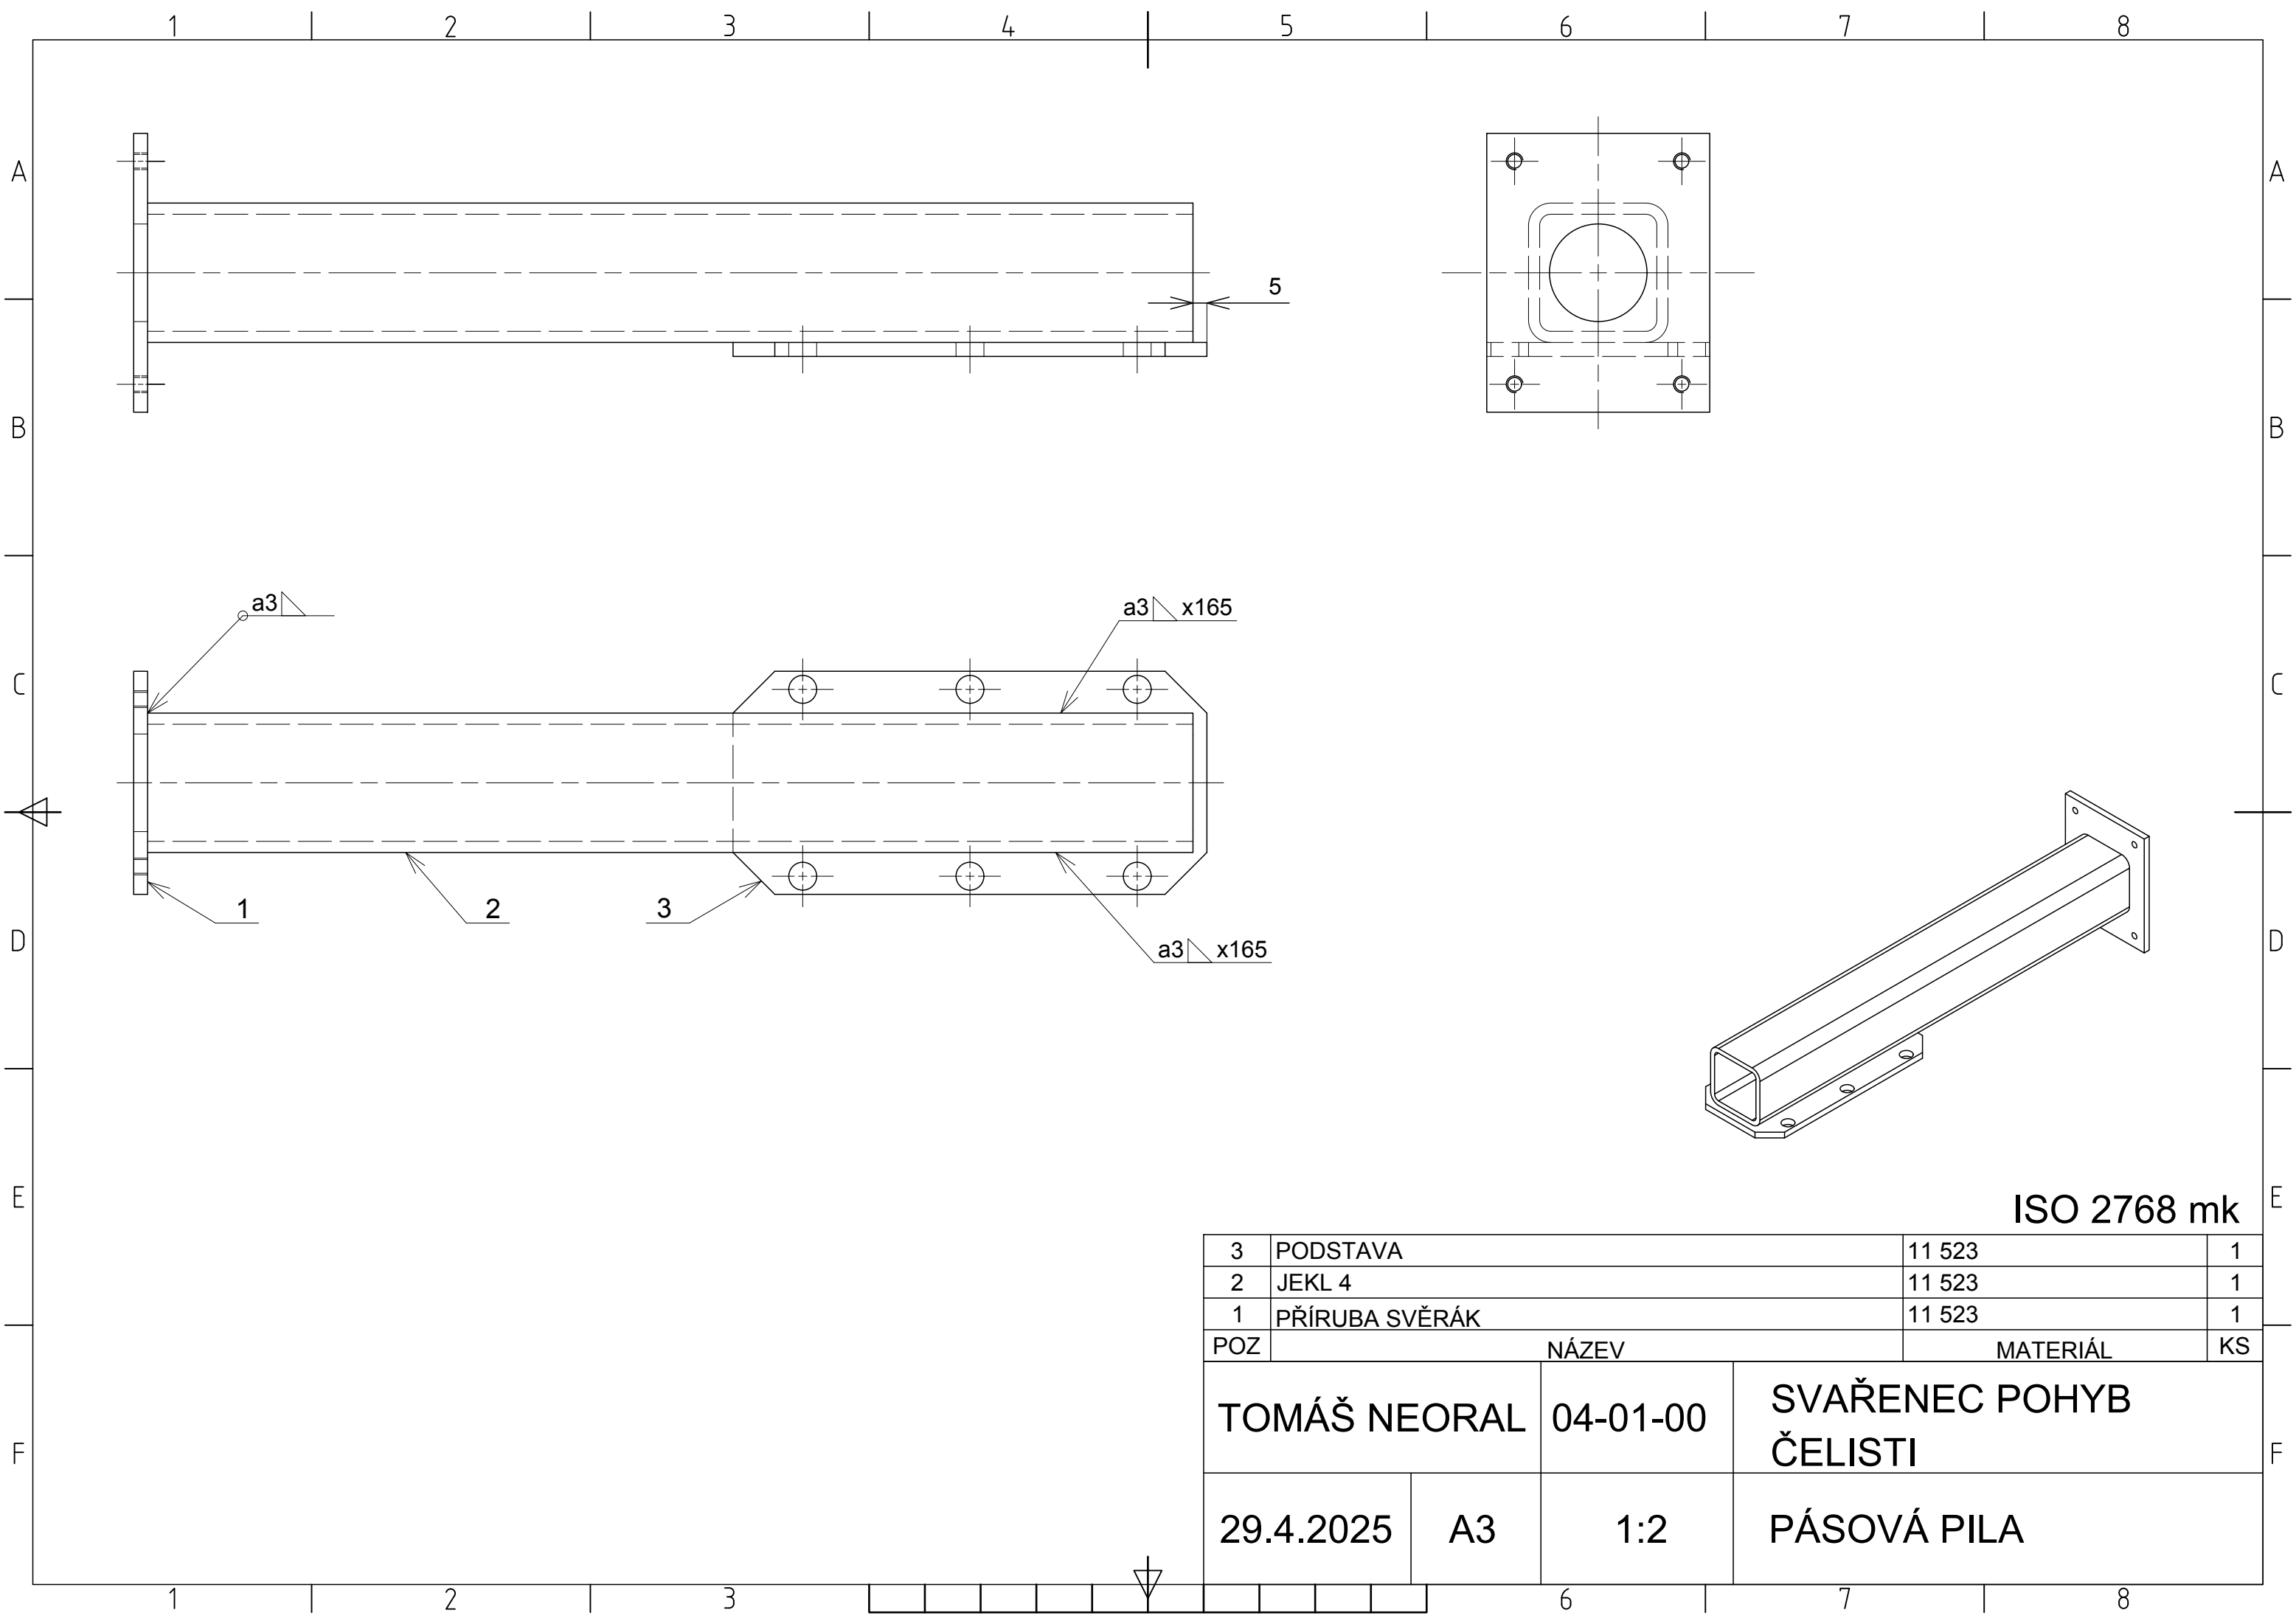


A
B
C
D
E
F

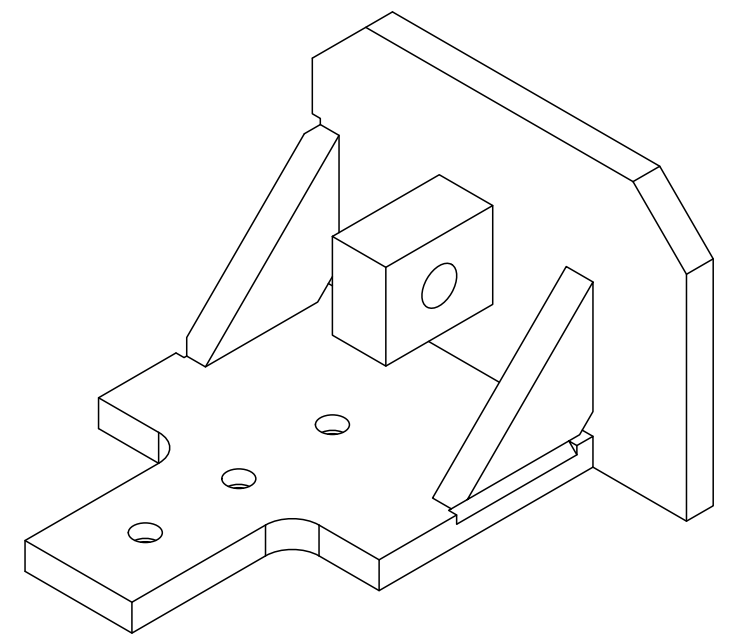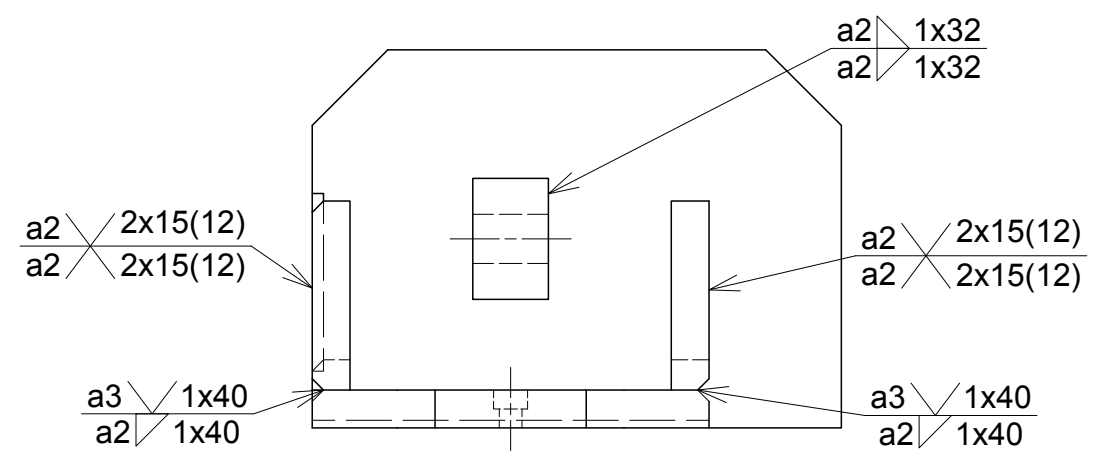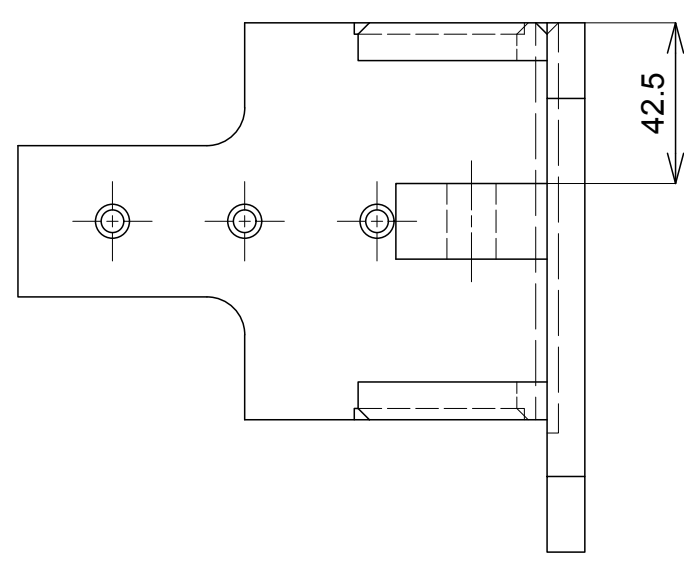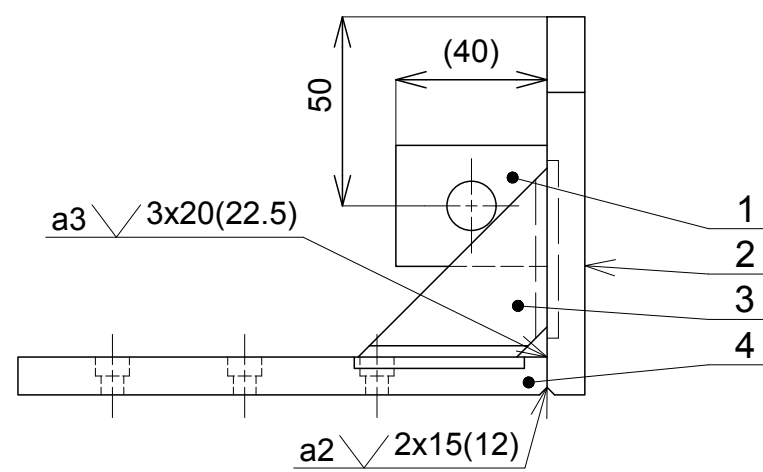

ISO 2768 mk

4	JEZDEC ČELISTI		11 523	1
3	VÝZTUHA POHYBLIVÉ ČELISTI		11 523	2
2	POHYBLIVÁ ČELIST		11 523	1
1	ZAJIŠTĚNÍ POHYBLIVÉ ČELISTI		11 523	1
POZ	NÁZEV		MATERIÁL	KS
TOMÁŠ NEORAL		04-02-00	SVAŘENEC POHYBLIVÁ ČELIST	
2.5.2025	A3	1:2	PÁSOVÁ PILA	

A
B
C
D
E
F

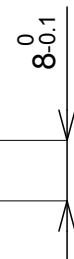

5	PODLOŽKA v10		11 523	4
4	SVĚRÁK TĚLO		11 523	1
3	VÝZTUHA PEVNÉ ČELISTI 1		11 523	1
2	VÝZTUHA PEVNÉ ČELISTI 2		11 523	1
1	PEVNÁ ČELIST		11 523	1
POZ	NÁZEV		MATERIÁL	KS
TOMÁŠ NEORAL		04-03-00	SVAŘENEC SVĚRÁK TĚLO	
1.5.2025	A3	1:5	PÁSOVÁ PILA	