
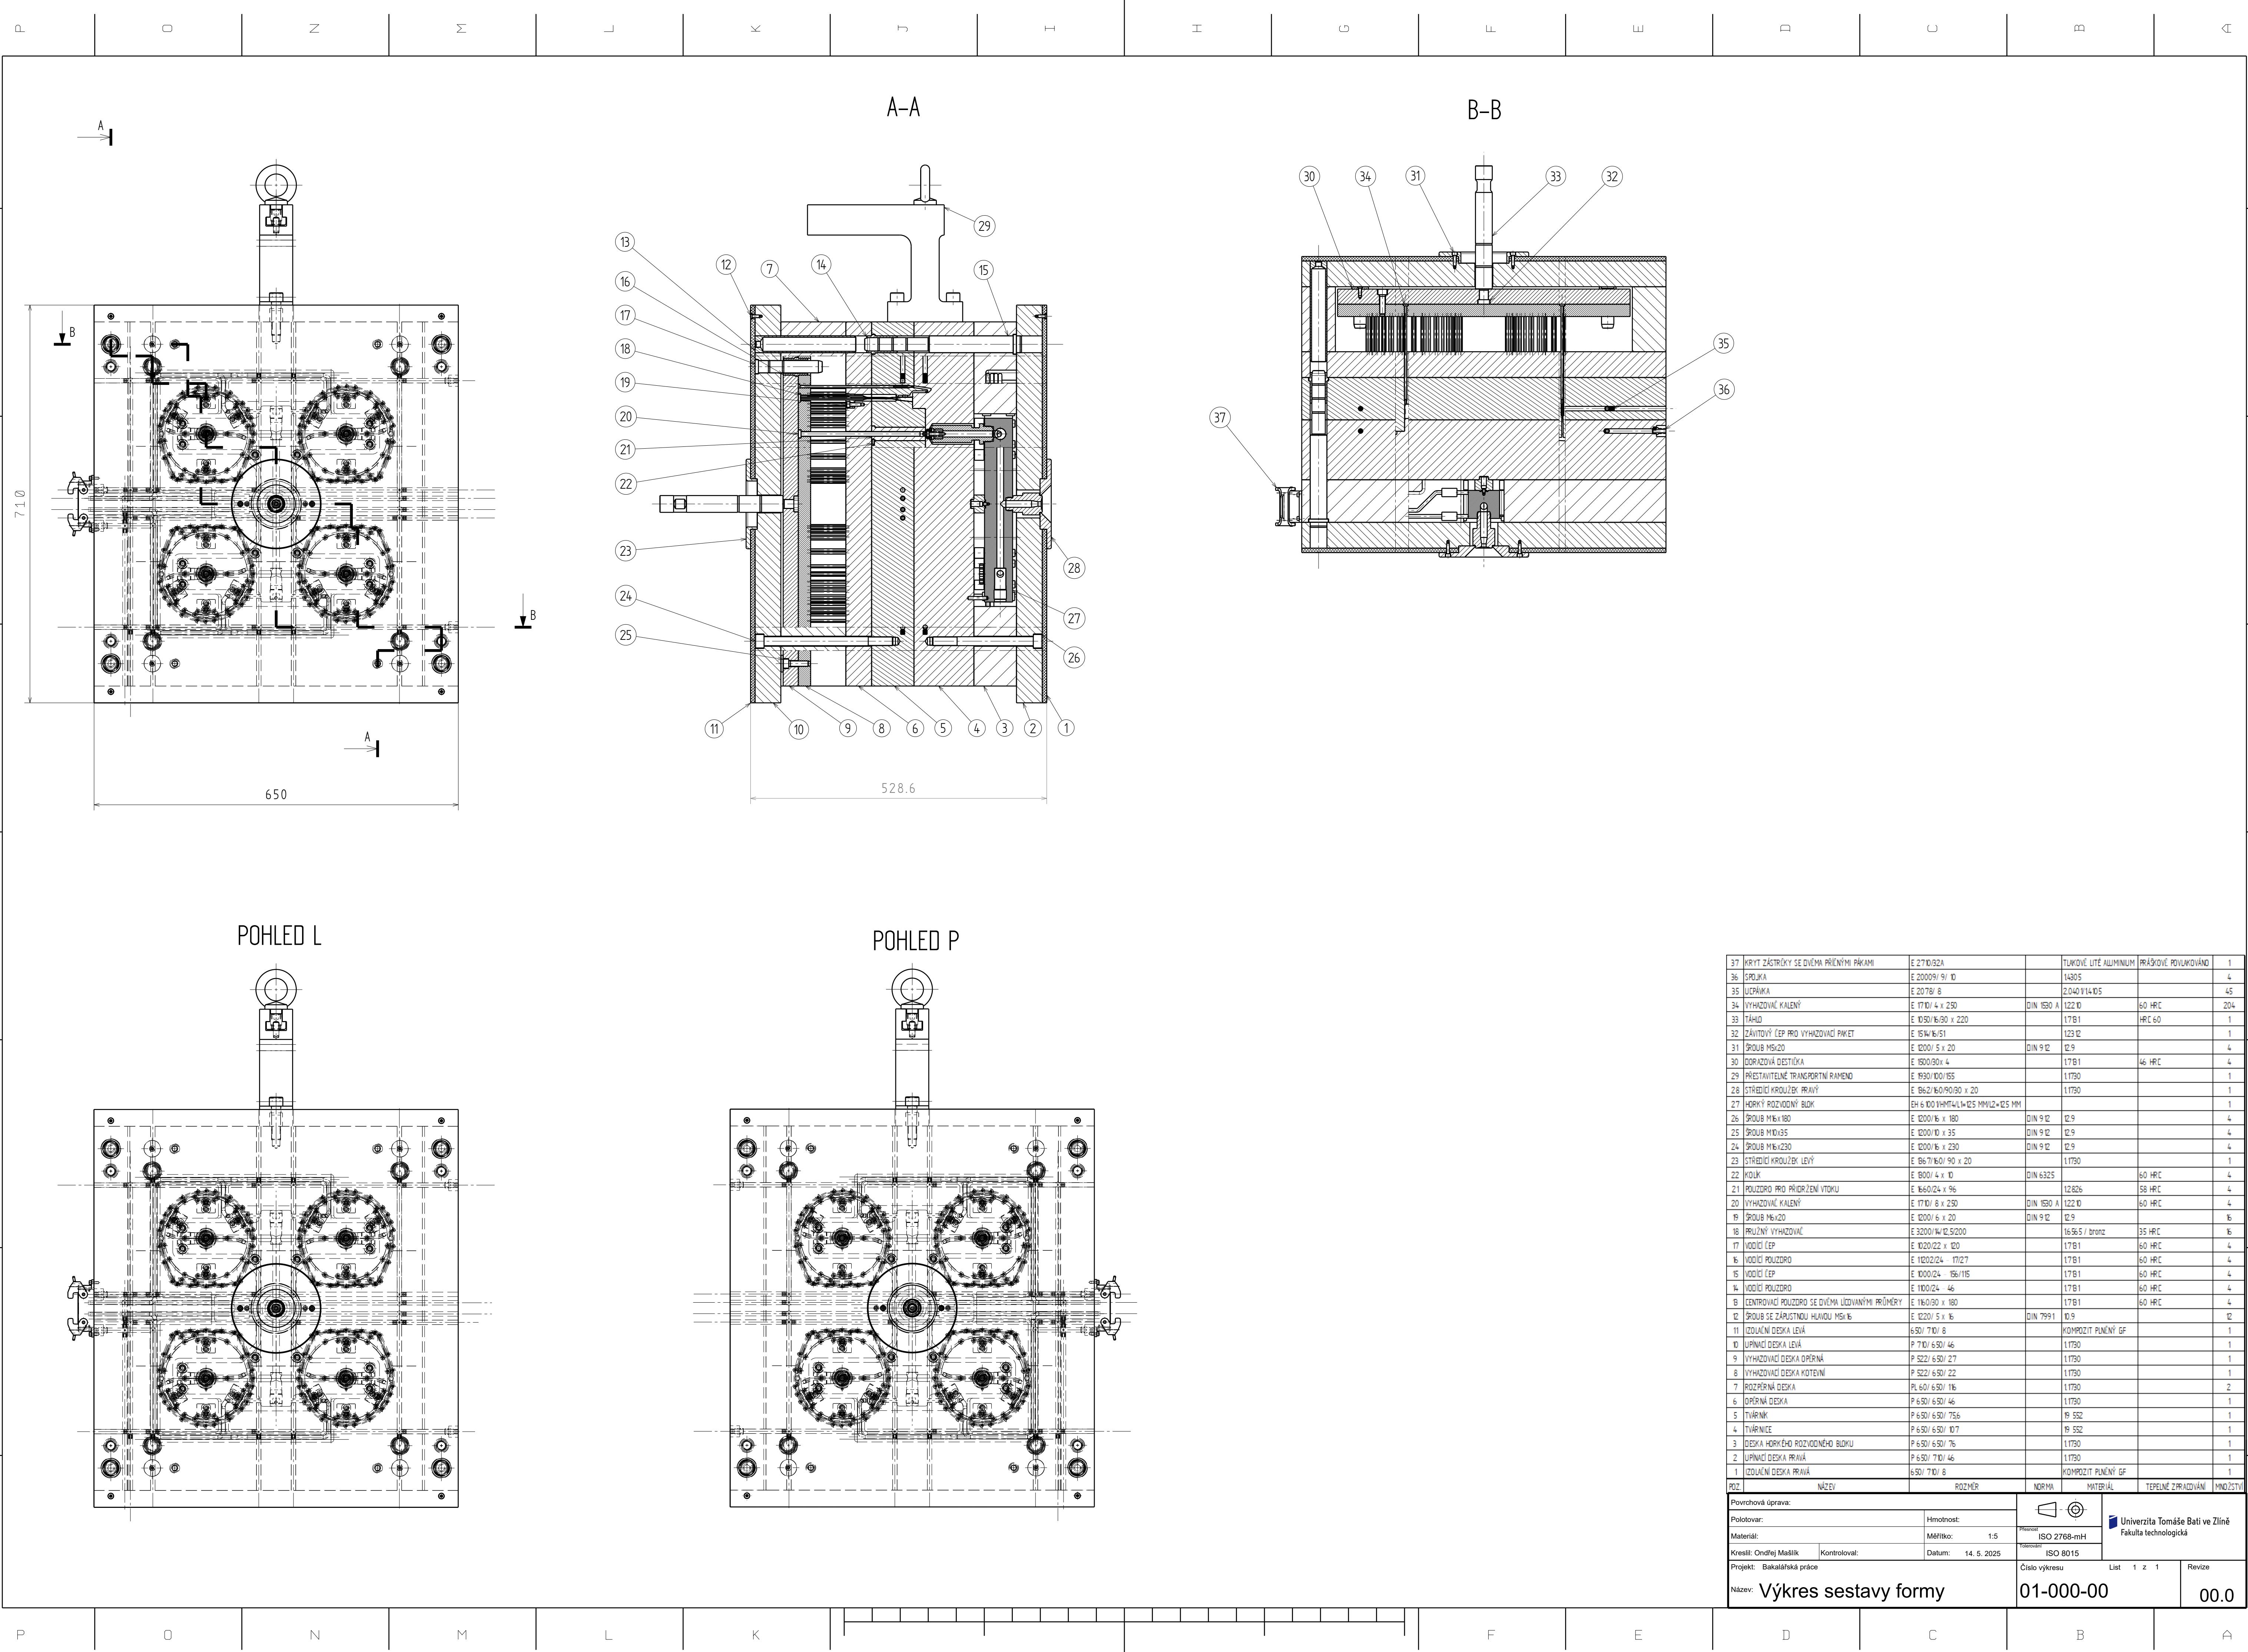


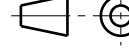

37	KRYT ZÁSTŘIKY SE DVĚMA PRŮČNÍMI PÁKAMI	E 2710/82A		TUHOVÉ LITÉ ALUMINIUM	FRÁŠOVÉ POVLKOVÁNO	1
36	SPRÁVKA	E 20009/ 9/ 10		14305		4
35	UPRAVKA	E 2078/ 8		2040 V14/05		45
34	VYHAZOVAČ KALENÝ	E 1710/ 4 x 230	DIN 1530 A	12210	60 HRC	204
33	TÁHLO	E 1050/16/30 x 220		17B1	HRC 60	1
32	ZÁVITOVÝ ČEP PRO VYHAZOVAČ PAKET	E 1514/6/51		12312		1
31	ŠROUB M5x20	E 1200/ 5 x 20	DIN 912	129		4
30	DOPRAVOVÁ DESTIČKA	E 1500/30x 4		17B1	46 HRC	4
29	PRĚSTAVITELNÉ TRANSPORTNÍ RAMENO	E 1930/100/155		11730		1
28	STŘEDÍCI KROUŽEK PRÁVÝ	E 1862/160/90/30 x 20		11730		1
27	HORKÝ ROZVODNÝ BLOK	EH 6 100 VHMT/4/1-125 MM12+125 MM				1
26	ŠROUB M6x180	E 1200/16 x 180	DIN 912	129		4
25	ŠROUB M10x35	E 1200/10 x 35	DIN 912	129		4
24	ŠROUB M16x230	E 1200/16 x 230	DIN 912	129		4
23	STŘEDÍCI KROUŽEK LEVÝ	E 1867/160/ 90 x 20		11730		1
22	KOLÍK	E 800/ 4 x 10	DIN 6325		60 HRC	4
21	POUZDRO PRO PŘÍČNÉ VTOUVY	E 1660/24 x 96		12826	58 HRC	4
20	VYHAZOVAČ KALENÝ	E 1710/ 8 x 230	DIN 1530 A	12210	60 HRC	4
19	ŠROUB M6x20	E 1200/ 6 x 20	DIN 912	129		16
18	PRUŽNÝ VYHAZOVAČ	E 3200/14/12,5/200		1636 5 / bronz	35 HRC	16
17	VODÍCI ČEP	E 1020/22 x 120		17B1	60 HRC	4
16	VODÍCI ROUZOŘO	E 1120/24 - 17/27		17B1	60 HRC	4
15	VODÍCI ČEP	E 1000/24 - 18/115		17B1	60 HRC	4
14	VODÍCI ROUZOŘO	E 1100/24 - 46		17B1	60 HRC	4
13	CENTROVACÍ ROUZOŘO SE DVĚMA UČOVANÝMI PRŮMĚRY	E 1160/30 x 180		17B1	60 HRC	4
12	ŠROUB SE ZÁRUSTNOU HLAVOU M5x16	E 1220/ 5 x 16	DIN 7991	109		12
11	IZOLAČNÍ DESKA LEVÁ	650/ 710/ 8		KOMPOZIT PLNĚNÝ GF		1
10	UPRÁVČÍ DESKA LEVÁ	P 710/ 650/ 46		11730		1
9	VYHAZOVAČ DESKA OPĚRNÁ	P 522/ 650/ 27		11730		1
8	VYHAZOVAČ DESKA KOTVENÍ	P 522/ 650/ 22		11730		1
7	ROZPĚRNÁ DESKA	PL 650/ 650/ 116		11730		2
6	OPĚRNÁ DESKA	P 650/ 650/ 46		11730		1
5	TVÁRNIČ	P 650/ 650/ 756		19 552		1
4	TVÁRNIČ	P 650/ 650/ 107		19 552		1
3	DESKA HORKÉHO ROZVODNÉHO BLOKU	P 650/ 650/ 76		11730		1
2	UPRÁVČÍ DESKA PRÁVÁ	P 650/ 710/ 46		11730		1
1	IZOLAČNÍ DESKA PRÁVÁ	650/ 710/ 8		KOMPOZIT PLNĚNÝ GF		1
POZ.	NÁZEV	ROZMĚR	NORMA	MATERIÁL	TEPELNÉ ZPRACOVÁNÍ	MNOŽSTVÍ
Povrchová úprava:						
Položtovar:		Hmotnost:				
Materiál:		Měřítka:	1:5	 Univerzita Tomáše Bati ve Zlíně Fakulta technologická		
Kreslil: Ondřej Mašlík		Kontroloval:	Datum: 14. 5. 2025			
Projekt: Bakalářská práce			Číslo výkresu	List 1 z 1		Revize
Název: Výkres sestavy formy			01-000-00		00.0	